



Baugebiet Nr. I / St 56
"Mischgebiet nördlich der Werkhofstraße"
Regelquerschnitte Werkhofstraße

Schnitt A-A Verkehrsfläche -Werkhofstraße (Verler Straße bis Gehweg)

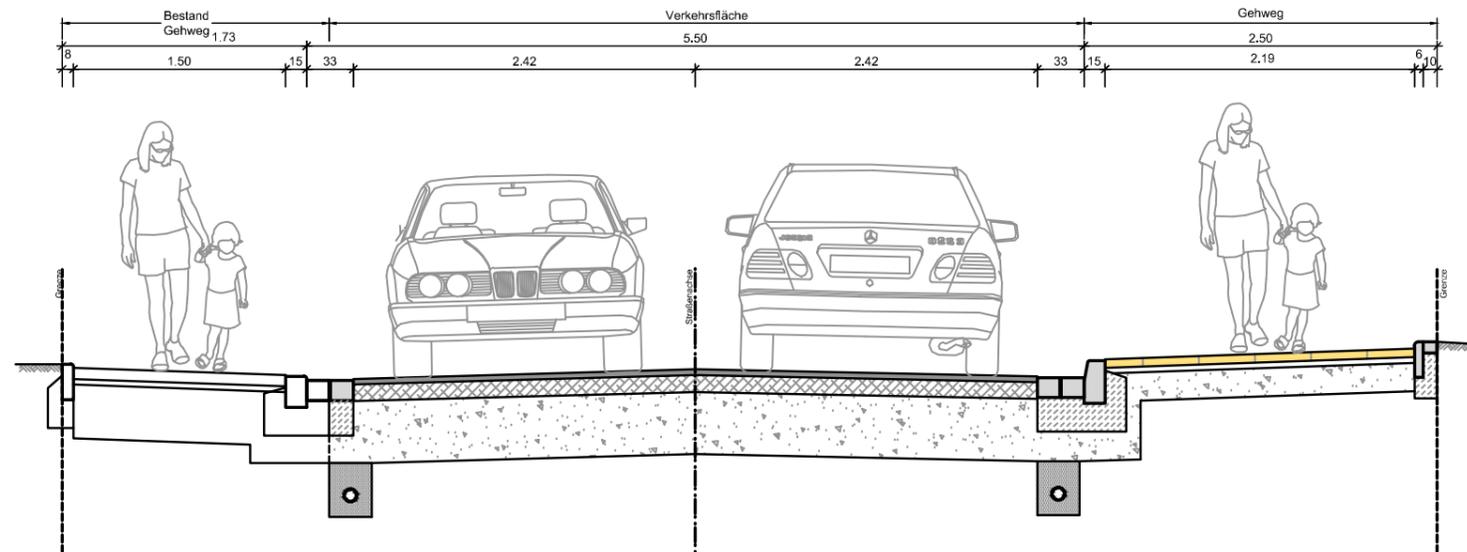

Schnitt B-B Verkehrsfläche -Werkhofstraße (Von Gehweg bis Sennekanzlei)

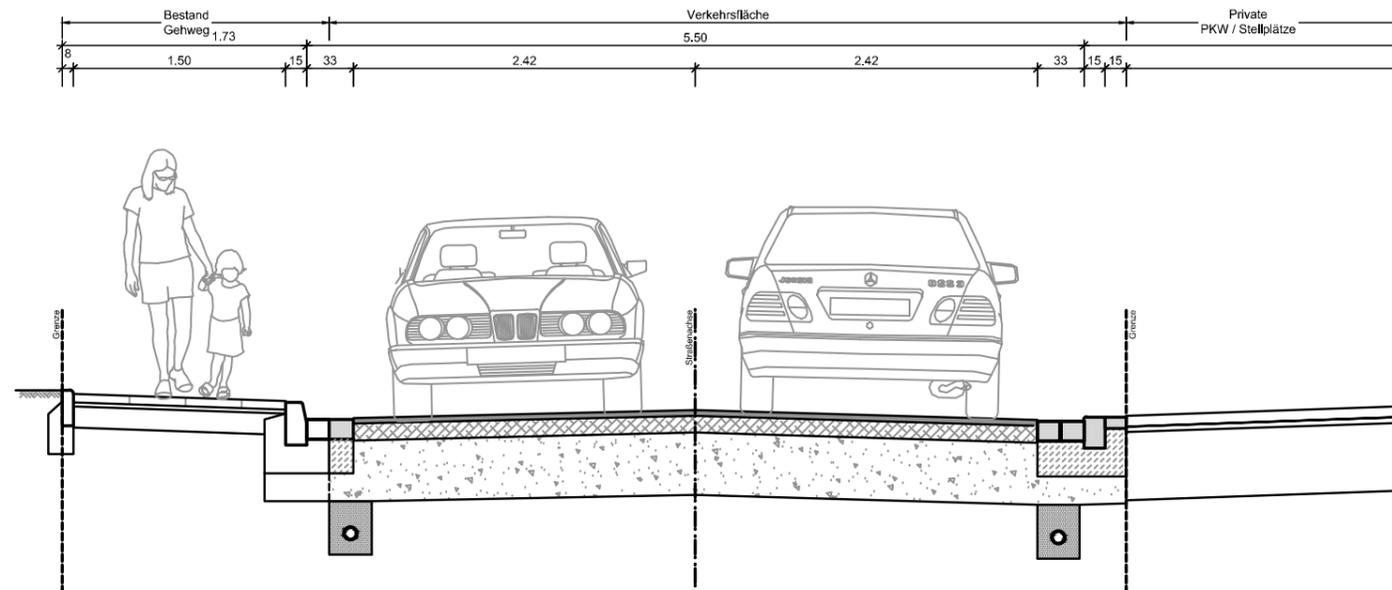

CAD-Name : 16009-SD00025-05_Versorger.dwg

GESELLSCHAFT FÜR PLANUNG
 UND BAULEITUNG MBH
INGENIEURPLAN
 Werner-Bock-Str. 38 33602 BIELEFELD
 TEL.: 0521-16486-0 E-MAIL: ingbuero@smi-plan.de FAX : 0521-16486-29

Planinhalt :
 Baugebiet Nr. I / St 56
 "Mischgebiet nördlich Werkhofstraße"
 Regelquerschnitte Werkhofstraße

Drucksachen-Nr.:
 3137/2020-2025
 Anlage 4
 Maßstab :
 1:50