





ZEICHENERKLÄRUNG

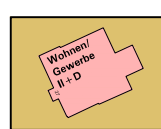

Geplantes Bauvorhaben gemäß Architekturbüro crayen bergedieck klasing,
Bielefeld, Vorentwurf 01/2022

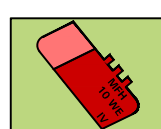

BEBAUUNGSPLAN NR. II/1/60.00

"WOHNEN UND GEWERBE WESTLICH DER SCHLOSSHOF- STRASSE IM BEREICH DES SCHLOSSHOFTEICHS"

GESTALTUNGSPLAN

VERFAHRENSSTAND:

AUFSTELLUNGSBESCHLUSS
FRÜHZEITIGE ÖFFENTLICHKEITS BETEILIGUNG
ENTWURFSBESCHLUSS
ÖFFENTLICHE AUSLEGUNG
SATZUNGSBESCHLUSS
RECHTSVERBINDLICHKEIT

DATUM:

PLANVERFASSEN:

BAUAMT BIELEFELD
TEAM 600.42
STADTPLANUNG UND KOMMUNALBERATUNG
TISCHMANN LOH STADTPLANER PartGmbHB

BESTANDTEIL DES BEBAUUNGSPLANES:

- TEIL A
NUTZUNGSPLAN
ZEICHENERKLÄRUNG U. HINWEISE




DEM BEBAUUNGSPLAN BEIGEFÜGT SIND:

- GESTALTUNGSPLAN
- ALLGEMEINE ZIELE UND ZWECKE DER PLANUNG

PLANGEBIET: WESTLICH DER SCHLOSSHOFSTRASSE, NÖRDLICH
DES SCHLOSSHOFTEICHS UND ÖSTLICH DER
STRASSE WICKENKAMP

GEMARKUNG / FLUR: GEMARKUNG BIELEFELD, FLUR 41
KARTENGRUNDLAGE: LIEGENSCHAFTSKARTE, AUSZUG

MAßSTAB: 1:500

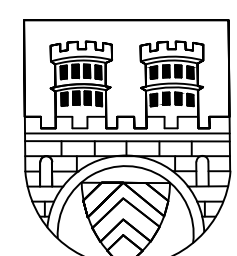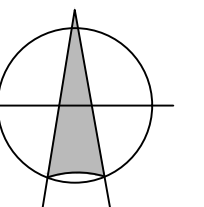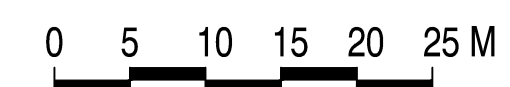

**STADT BIELEFELD
STADTBEZIRKE MITTE UND SCHILDESCHE**


BEBAUUNGSPLAN NR. II/1/60.00

**"WOHNEN UND GEWERBE WESTLICH DER SCHLOSSHOF-
STRASSE IM BEREICH DES SCHLOSSHOFTEICHS"**

VORENTWURF

ÜBERSICHTSPLAN

M. 1:5000

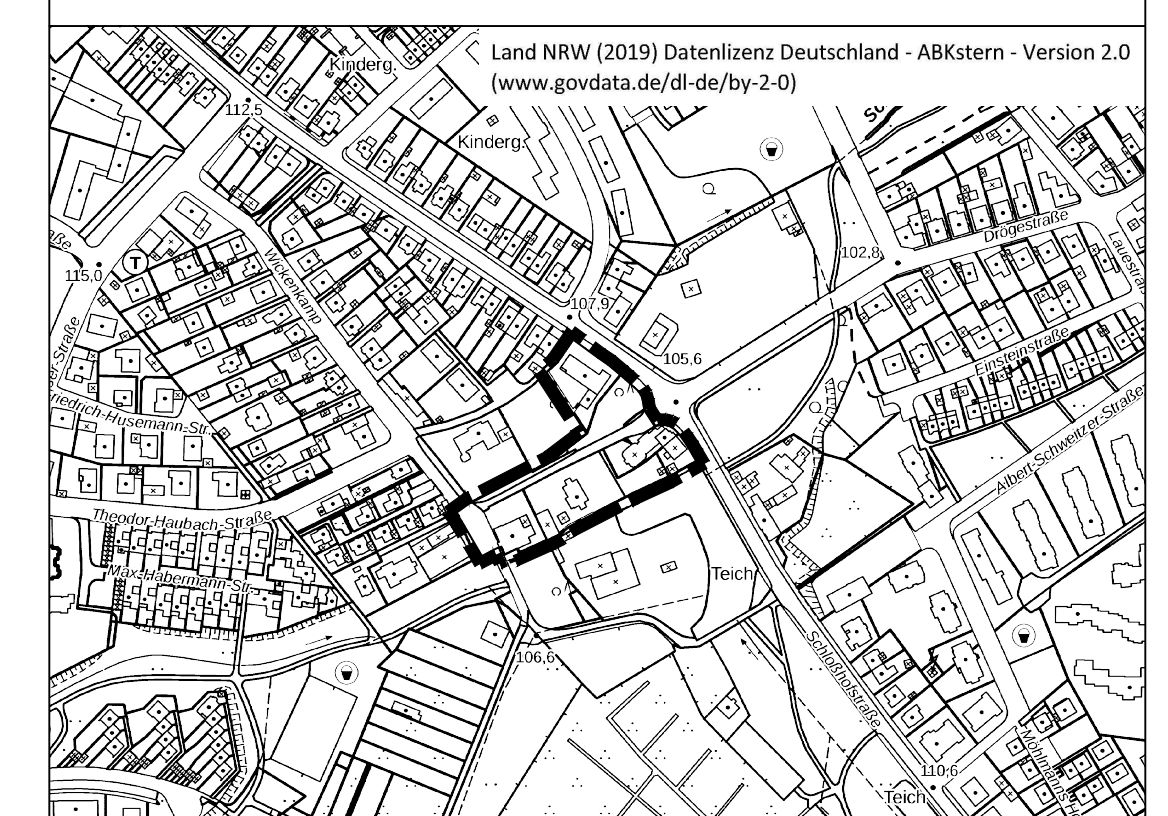

GESTALTUNGSPLAN M. 1:500