Beschilderung neuer FGÜ Beckendorfstraße 66

Stand: 09.05.23

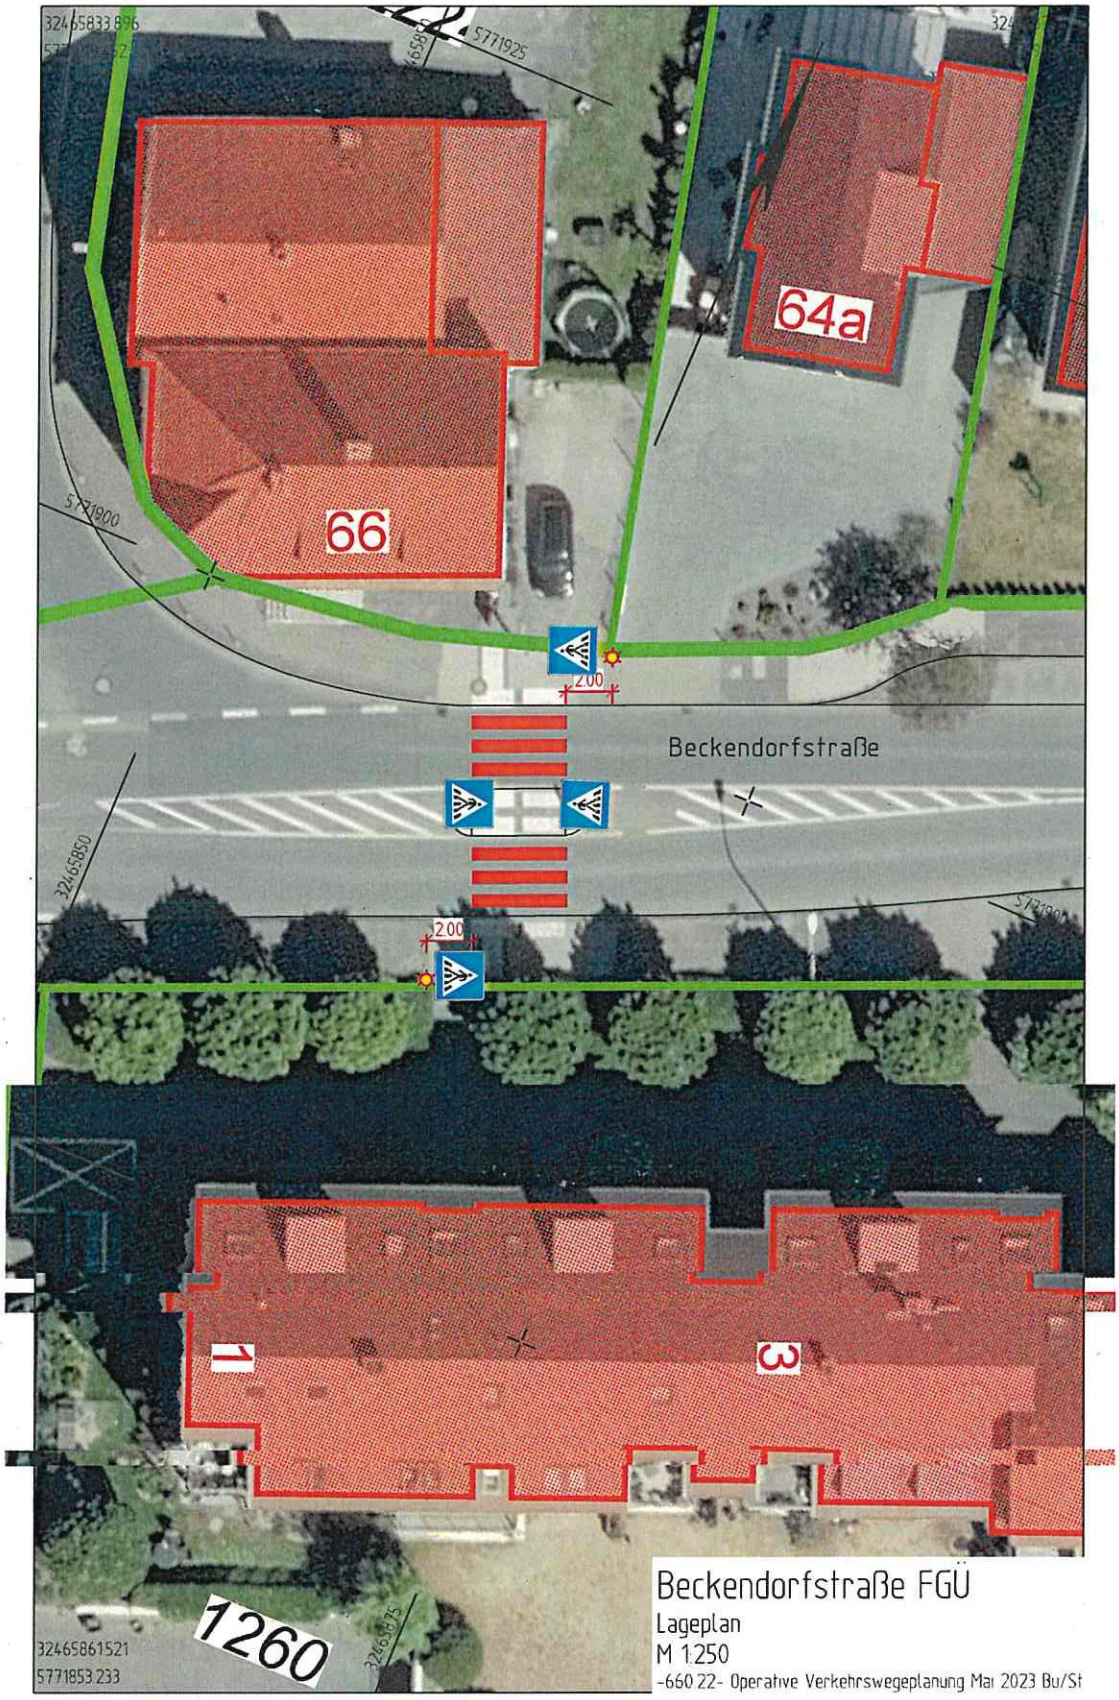

Material: 2 x 350-10, 2 x 350-20 Montage 2 x an Laterne