

Bank Weila (6703-E1420FSC)
 Hersteller: Richter Spielgeräte GmbH, teilweise mit Rückenlehne



Doppelte Wiesenschaukel spezial (6.12820)
 Hersteller: Richter Spielgeräte GmbH



Edelstahlrutsche, Breite = 1 m,
 Höhe = 1,50 m (3.63320)
 Hersteller: Richter Spielgeräte GmbH



Kletterwand mit 2 Elementen
 (7.77010)
 Hersteller: Richter Spielgeräte GmbH

Bestand		Planung	
	Baum - Bestand		Baum - Planung
	Baumrodung	A.c	Acer campestre
	Rasen	S.a	Sorbus aucuparia 'Edulis'
	Pflanzfläche		Bank
	Bodendeckende Bepflanzung		Wassergeb. Wegedecke
	Strauch		Holzhackschnittzel
	Höhen - Bestand		Sand
	Höhen - Planung		Beleuchtung
	Aufstieg/Treppe aus Natursteinquadern		



Sorbus aucuparia 'Edulis'




Wipptier 'Hühnchen' (3.63320)
 Hersteller: Richter Spielgeräte GmbH



Plattform aus Lärche (3.14100)
 Hersteller: Richter Spielgeräte GmbH




Pollerleuchte Graphit (77265 K3)
 Hersteller: Bega

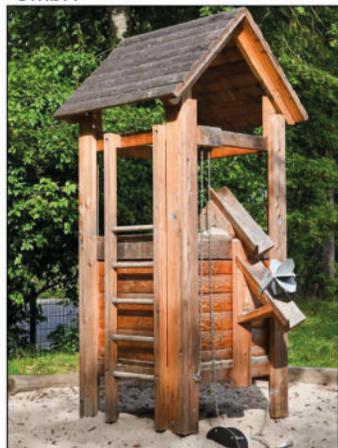

Plattform aus Lärche mit Dach
 (3.14100 - 3.14350)
 Hersteller: Richter Spielgeräte GmbH



Kletteranlage Baku (5665085)
 Hersteller: Eibe Produktion + Vertrieb GmbH

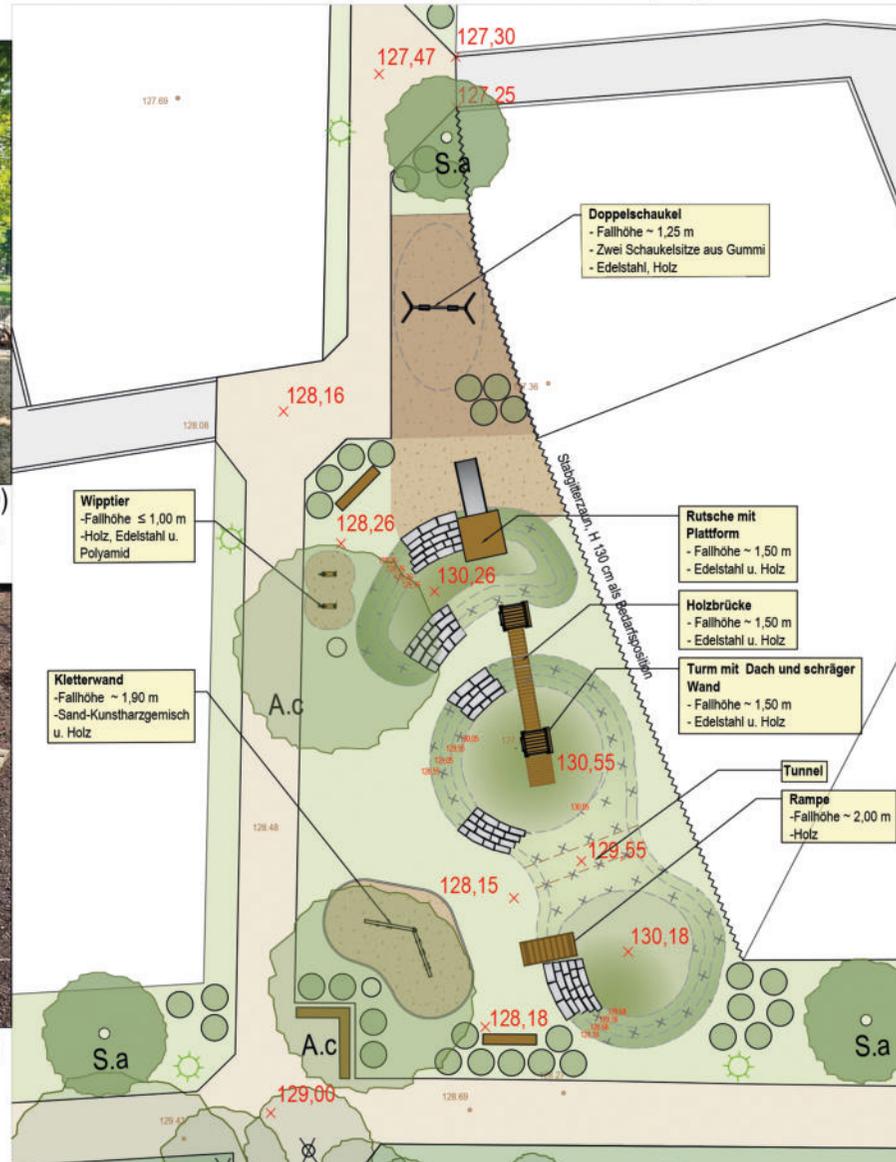

Index	Gez.	Änderung	Datum
4	Fu	Erstellen des Fotoplans	27.06.2023
3	Fu	Einfügen der Aufstiege/Stufen und kleine Änderungen	26.06.2023
2	Fu	Anpassen der Hügelformen, Ausrichtung der Rutsche, Bepflanzung	26.06.2023
1	Fu	Erstellen des Vorabzugs	26.06.2023

Planverfasser

Freigabe:

HÖKE
 Landschaftsarchitektur Umweltplanung

33605 Bielefeld | Engelbert-Kaempfer-Straße 8 | T (0521) 557442-0
 info@hoeke-landschaftsarchitektur.de | www.hoeke-landschaftsarchitektur.de

Auftraggeber

Freigabe:

Wohnbau Fürfeld GmbH

Schloßhofstraße 153
 33615 Bielefeld

Projekt

Freianlagen Wohngebiet Fürfeld

Plan

Entwurfsplan Bereich Spielplatz

Maßstab: 1:200
 Blatt: 1 von 1
 Datei: 2022_06_30_hl_22_871_fürfeld_entwurf.dwg
 Format: 751 x 420
 Gez.: Fu
 Projekt-Nr.: 22-871