


Anlage 1 zur Drucksachen-Nr. 5969/2020-2025/1

Lageplan

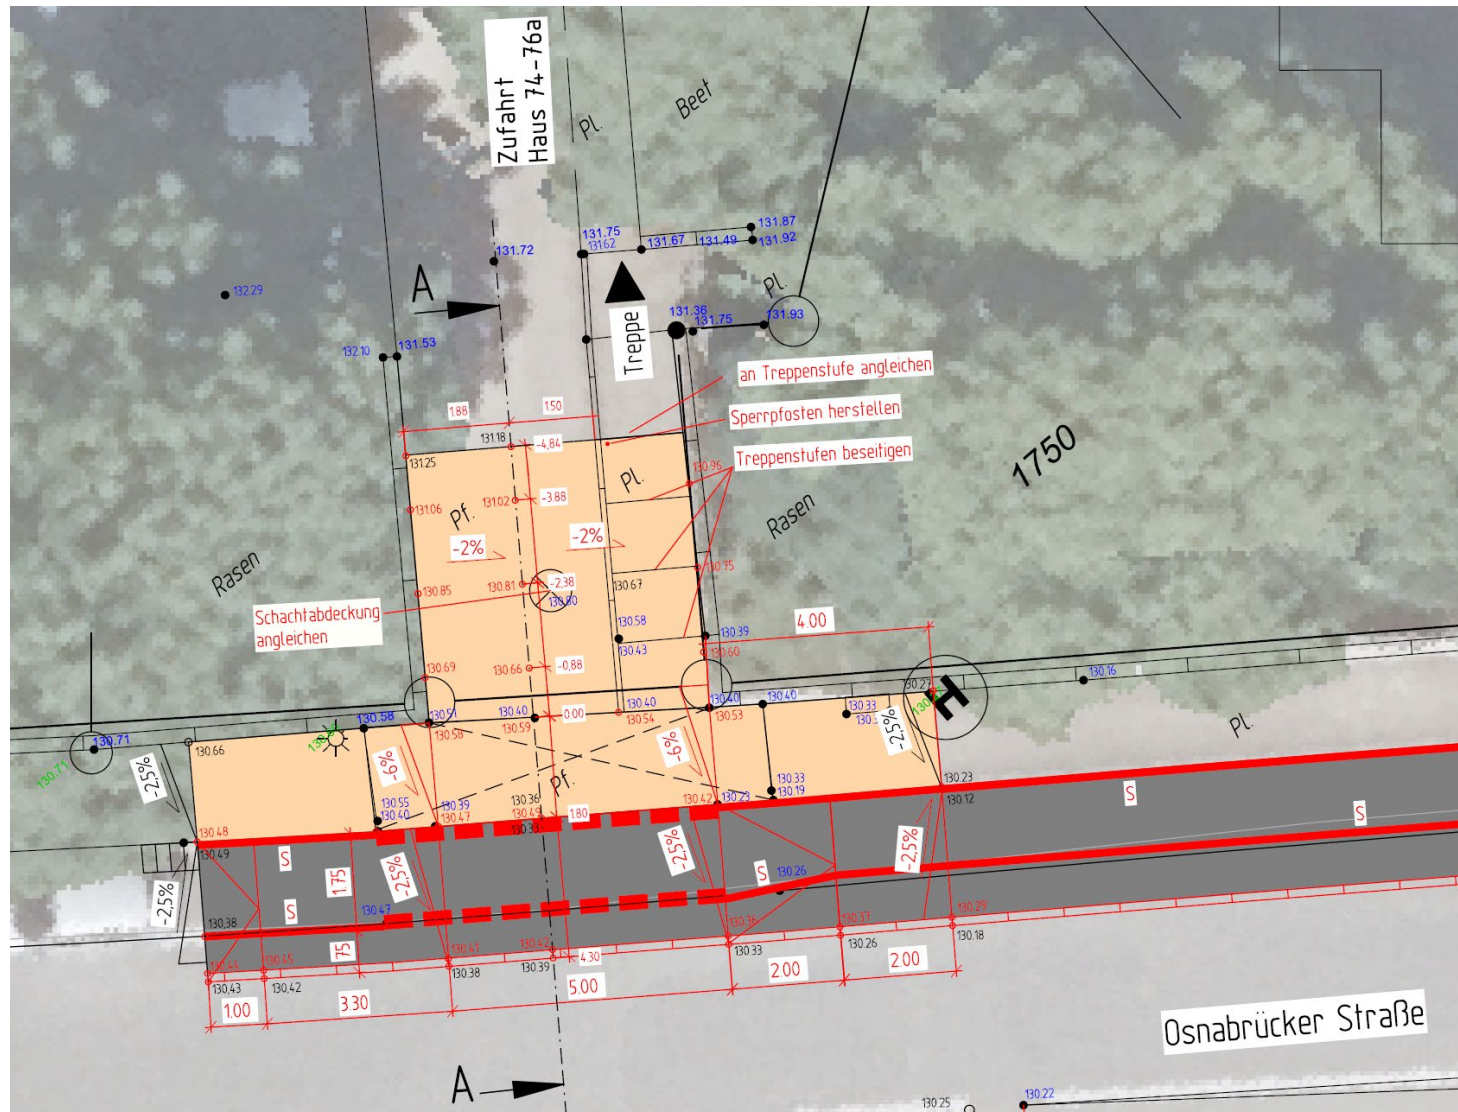

Legende:

- Asphalttragdeckschicht AC 16 TD
- Betonsteinpflaster 20/10/10, grau
Ellenbogenverband
- 130.18 vorh. Höhen aus Bestandsvermessung
- 130.18 geplante Höhen
- 130.18 vorh. Höhen interpoliert