



# ABGRENZUNGSPLAN

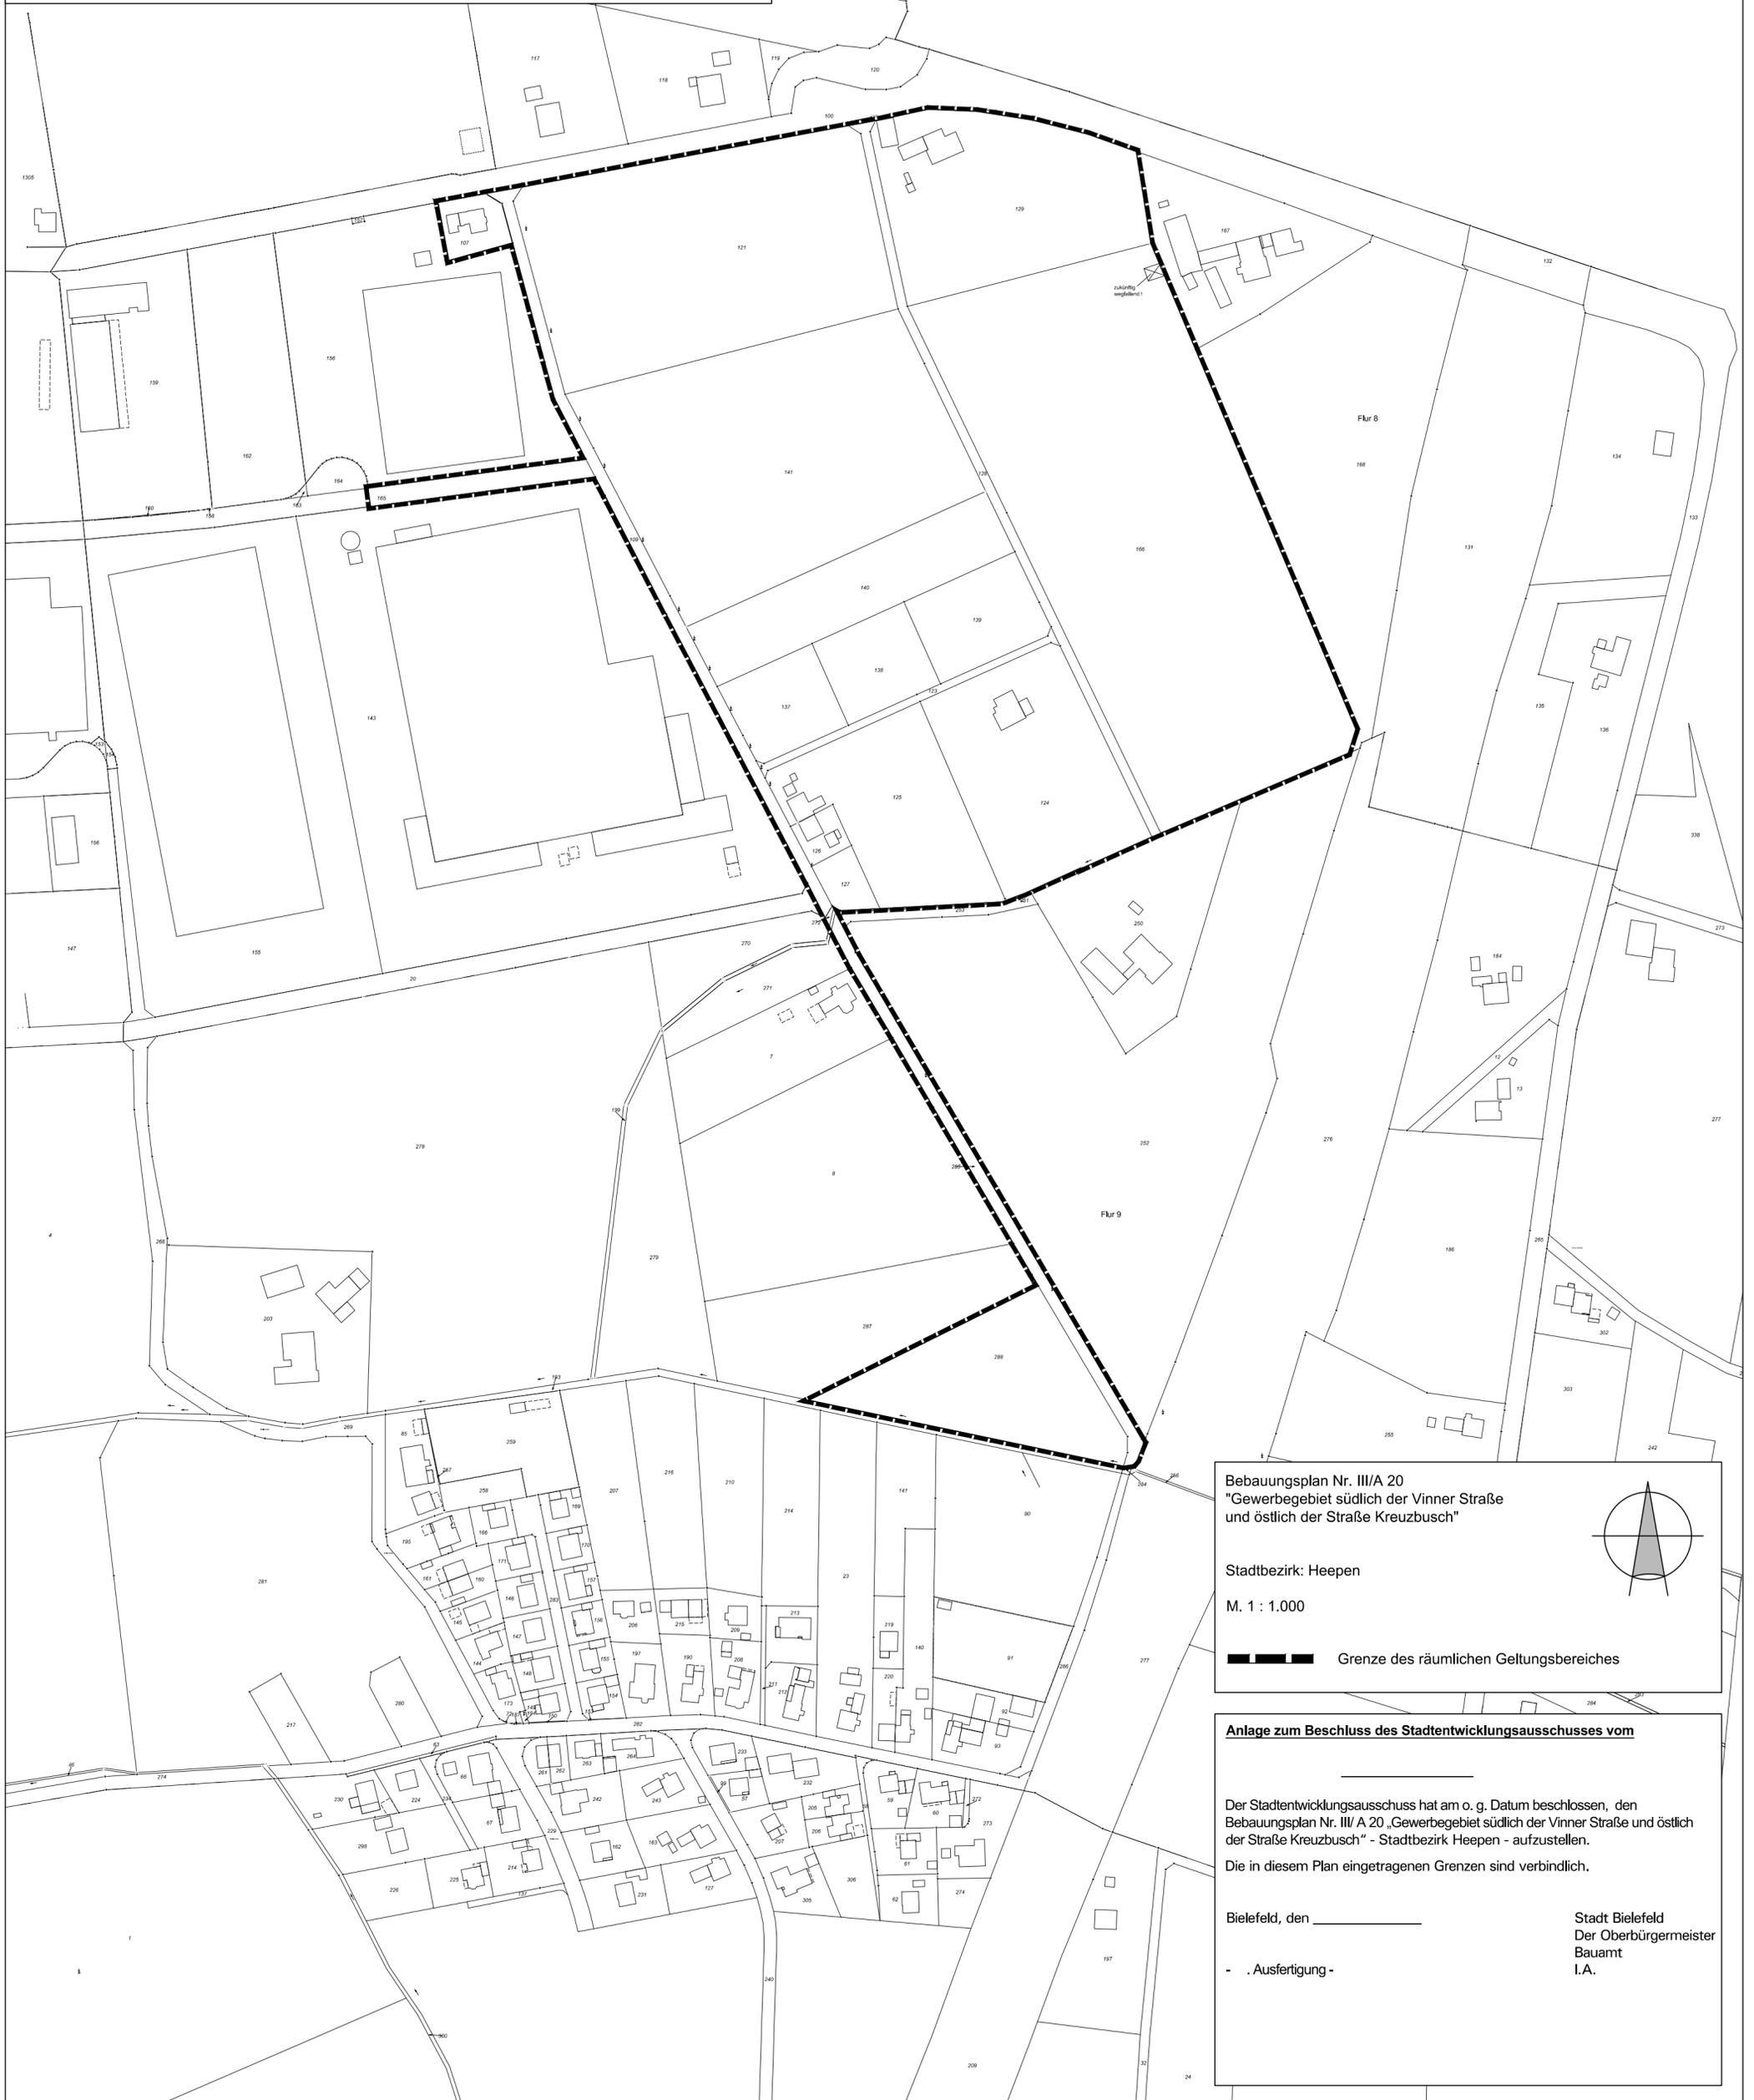

Bebauungsplan Nr. III/A 20  
"Gewerbegebiet südlich der Vinner Straße  
und östlich der Straße Kreuzbusch"

Stadtbezirk: Heepen

M. 1 : 1.000

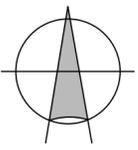

 Grenze des räumlichen Geltungsbereiches

**Anlage zum Beschluss des Stadtentwicklungsausschusses vom** \_\_\_\_\_

Der Stadtentwicklungsausschuss hat am o. g. Datum beschlossen, den  
Bebauungsplan Nr. III/ A 20 „Gewerbegebiet südlich der Vinner Straße und östlich  
der Straße Kreuzbusch“ - Stadtbezirk Heepen - aufzustellen.

Die in diesem Plan eingetragenen Grenzen sind verbindlich.

Bielefeld, den \_\_\_\_\_

- .Ausfertigung -

Stadt Bielefeld  
Der Oberbürgermeister  
Bauamt  
I.A.