

Bezirksvertretung Stieghorst – 11.04.2024

Umweltbetrieb, 27.03.2024

Betreff:

Anpassung der Schulhoffläche der ehem. Pestalozzischule als Interimsstandort der
Grundschule Sieker

Mitteilung (UWB)

In der Sitzung der Bezirksvertretung Mitte und in der Bezirksvertretung Stieghorst wurde am 26.01.2023 beschlossen, die Räumlichkeiten der ehemaligen Pestalozzischule als Interim für die dringend benötigte weitere Grundschule im Stadtbezirk Sieker bis zur Fertigstellung des Neubaus zu nutzen und bedarfsgerecht herzurichten.

Das Gelände muss für die zukünftige Nutzung durch Grundschüler ergänzt und in Teilen erneuert werden. Dazu gehören die Oberflächen des Schulinnenhofs, des Parkplatzes vor einem der Schulgebäude und das Angebot an Spielgeräten.

Neben den Bestandsspielgeräten soll das Angebot ergänzt werden.


Geplant wurde die Zentrierung der Bestandsspielgeräte und die Erweiterung mit einer Slackline und einer Raumnetzkonstruktion.


Diese Spielgeräte können theoretisch später an den neuen Standort der Schule mitgenommen werden.

Fahrrad- und Scooterparkplätze werden nach errechnetem Bedarf sukzessiv zur Verfügung gestellt.

Die Baumaßnahme soll in den Sommerferien 2024 (06.07.-20.08.2024) beginnen und soll zum Start des neuen Schuljahres abgeschlossen sein.

Die Gesamtkosten für die Ertüchtigung des Schulhofes betragen ca. 339.108€ brutto (Investitionskosten).

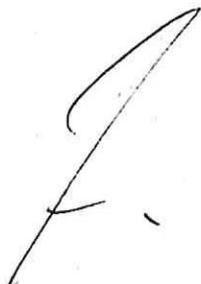

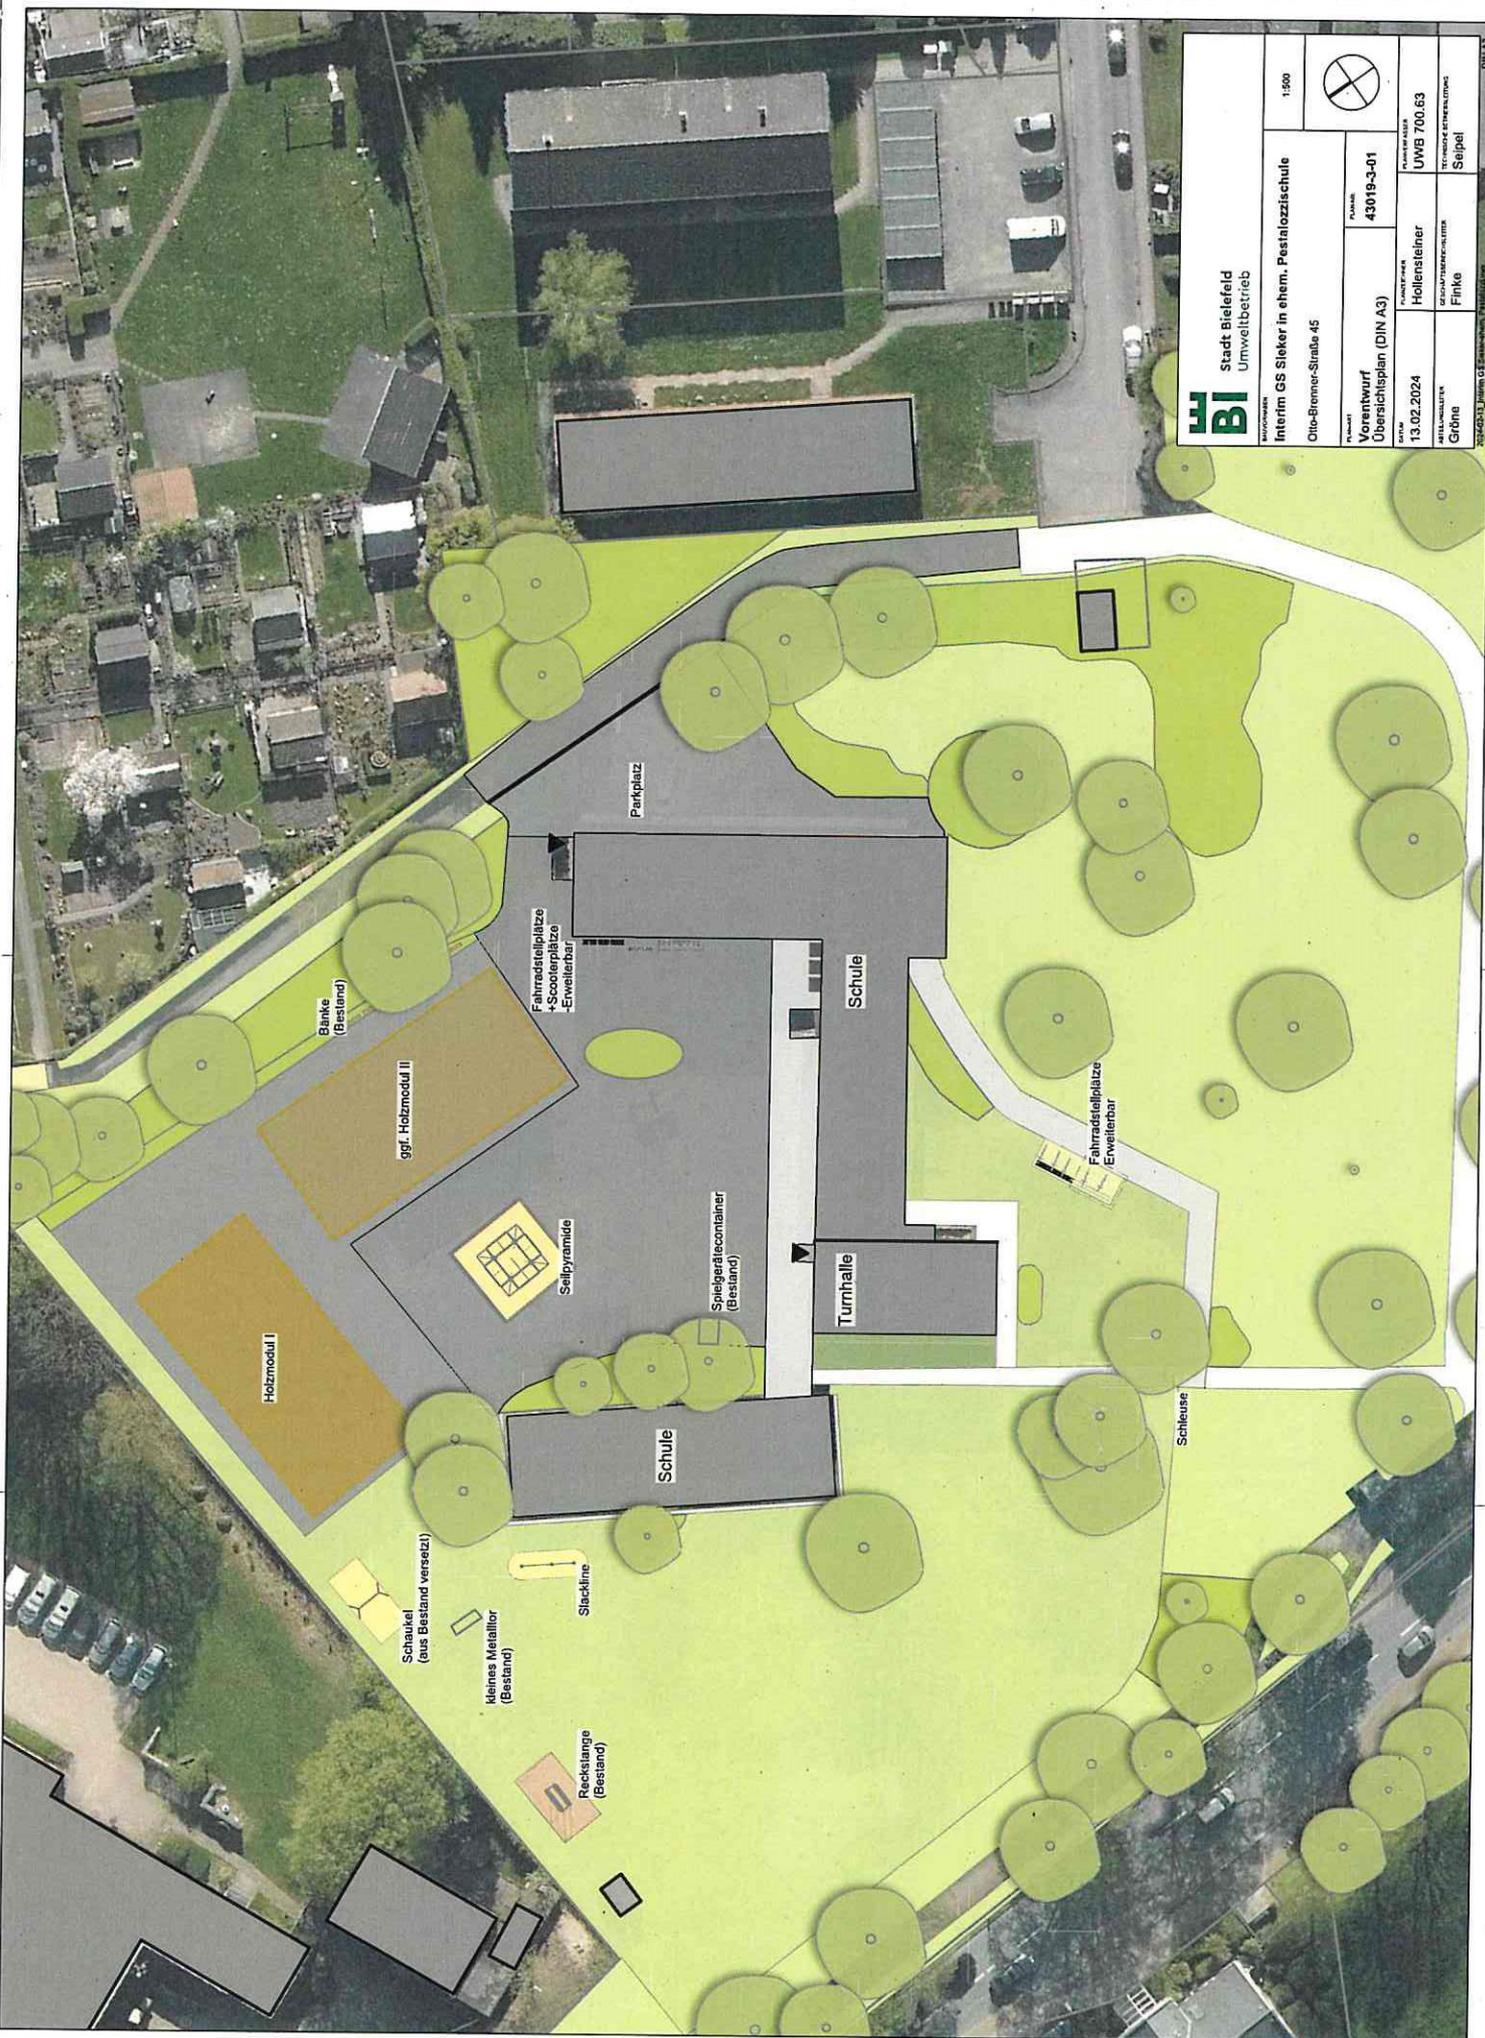

 Stadt Bielefeld Umweltbetrieb		Maßstab 1:500	
Projekt Verentwurf Übersichtsplan (DIN A3)		Projekt-Nr. 43019-3-01	Projekt-Autor UWB 700.63
Datum 13.02.2024		Planautor Hollensteiner	Projekt-Bezeichnung UWB 700.63
Auftraggeber Gröbe		Zeichner Finke	Technische Zeichnung Seipel
2024 © Jürgen G. Eisenhauer, Planlabor			

DIN A3