


Bebauungsplan Nr. II/Ho6 „Golfplatz Hoberge-Uerentrup“ - Nutzungsplan -

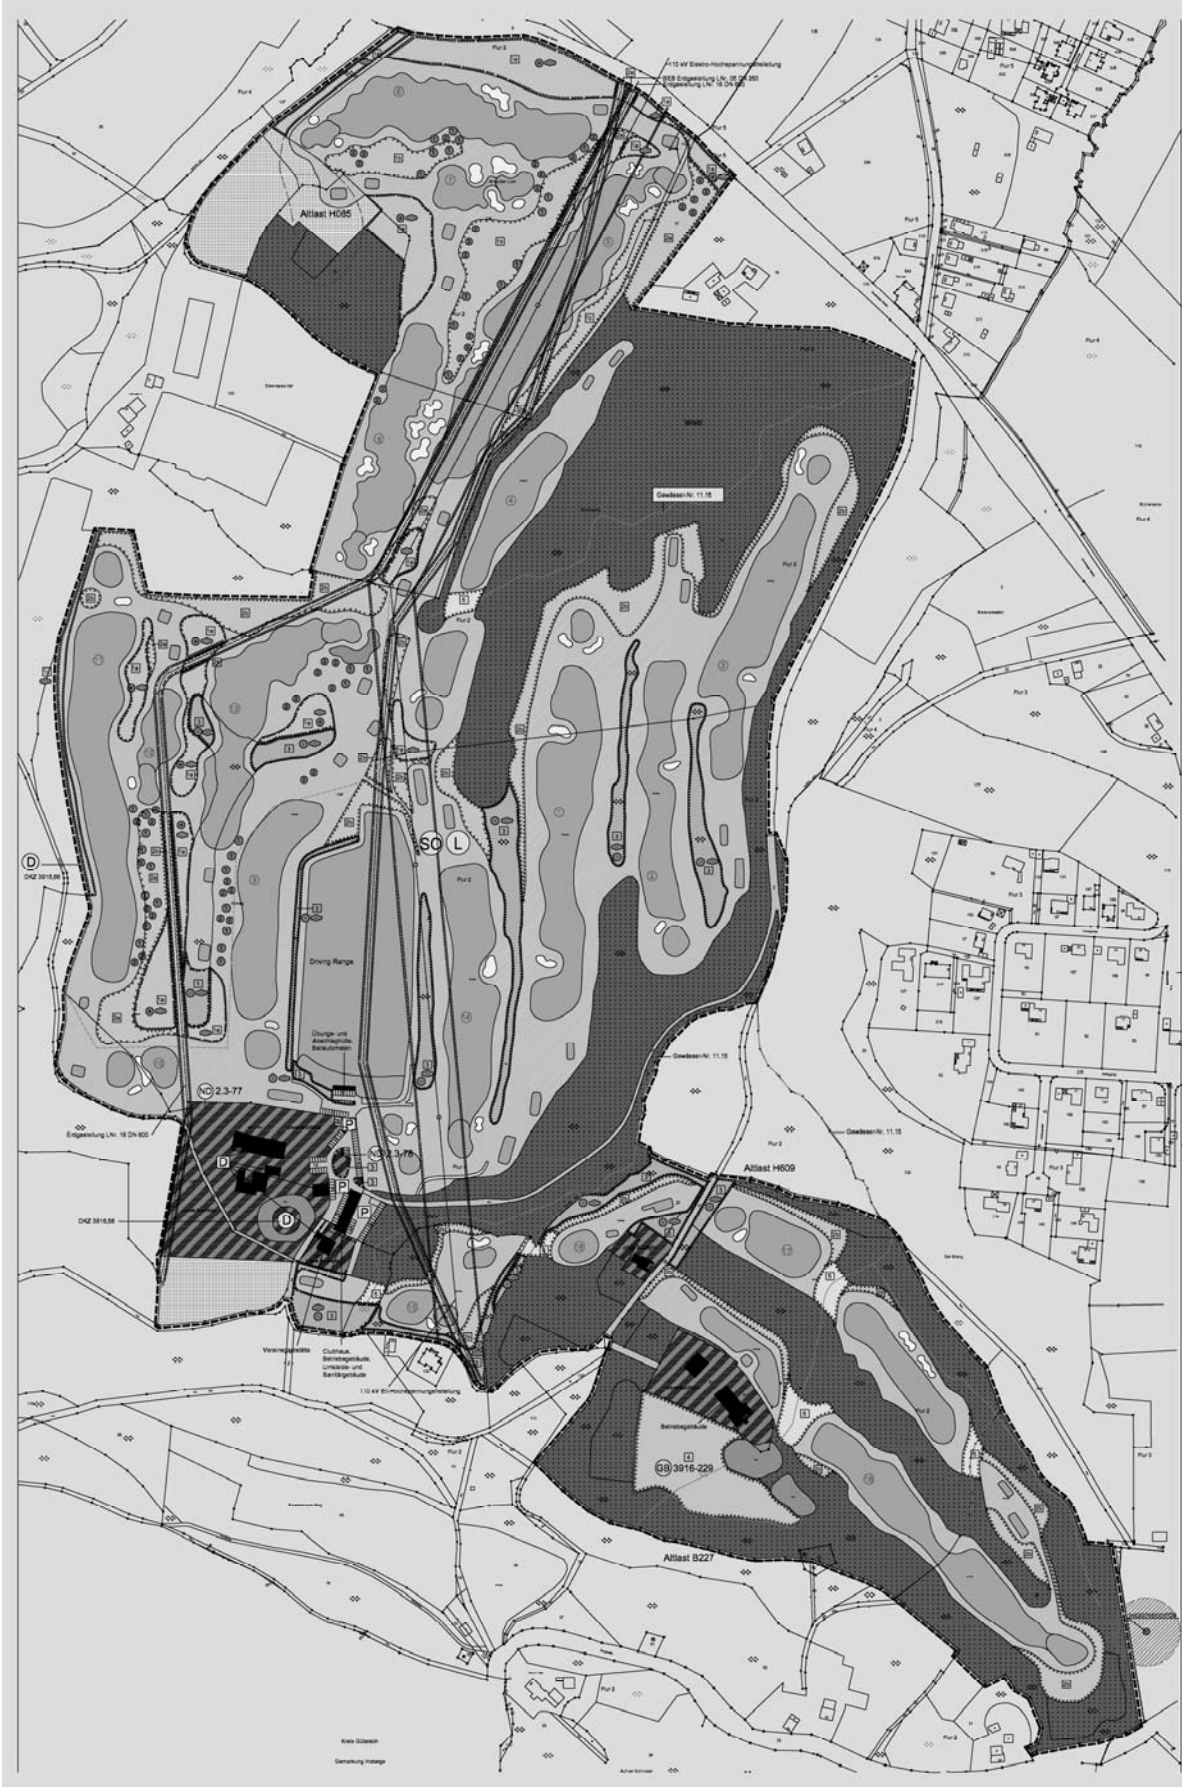

Planungsstand: Sitzung
Maßstab im Original 1:2000, hier verkleinert