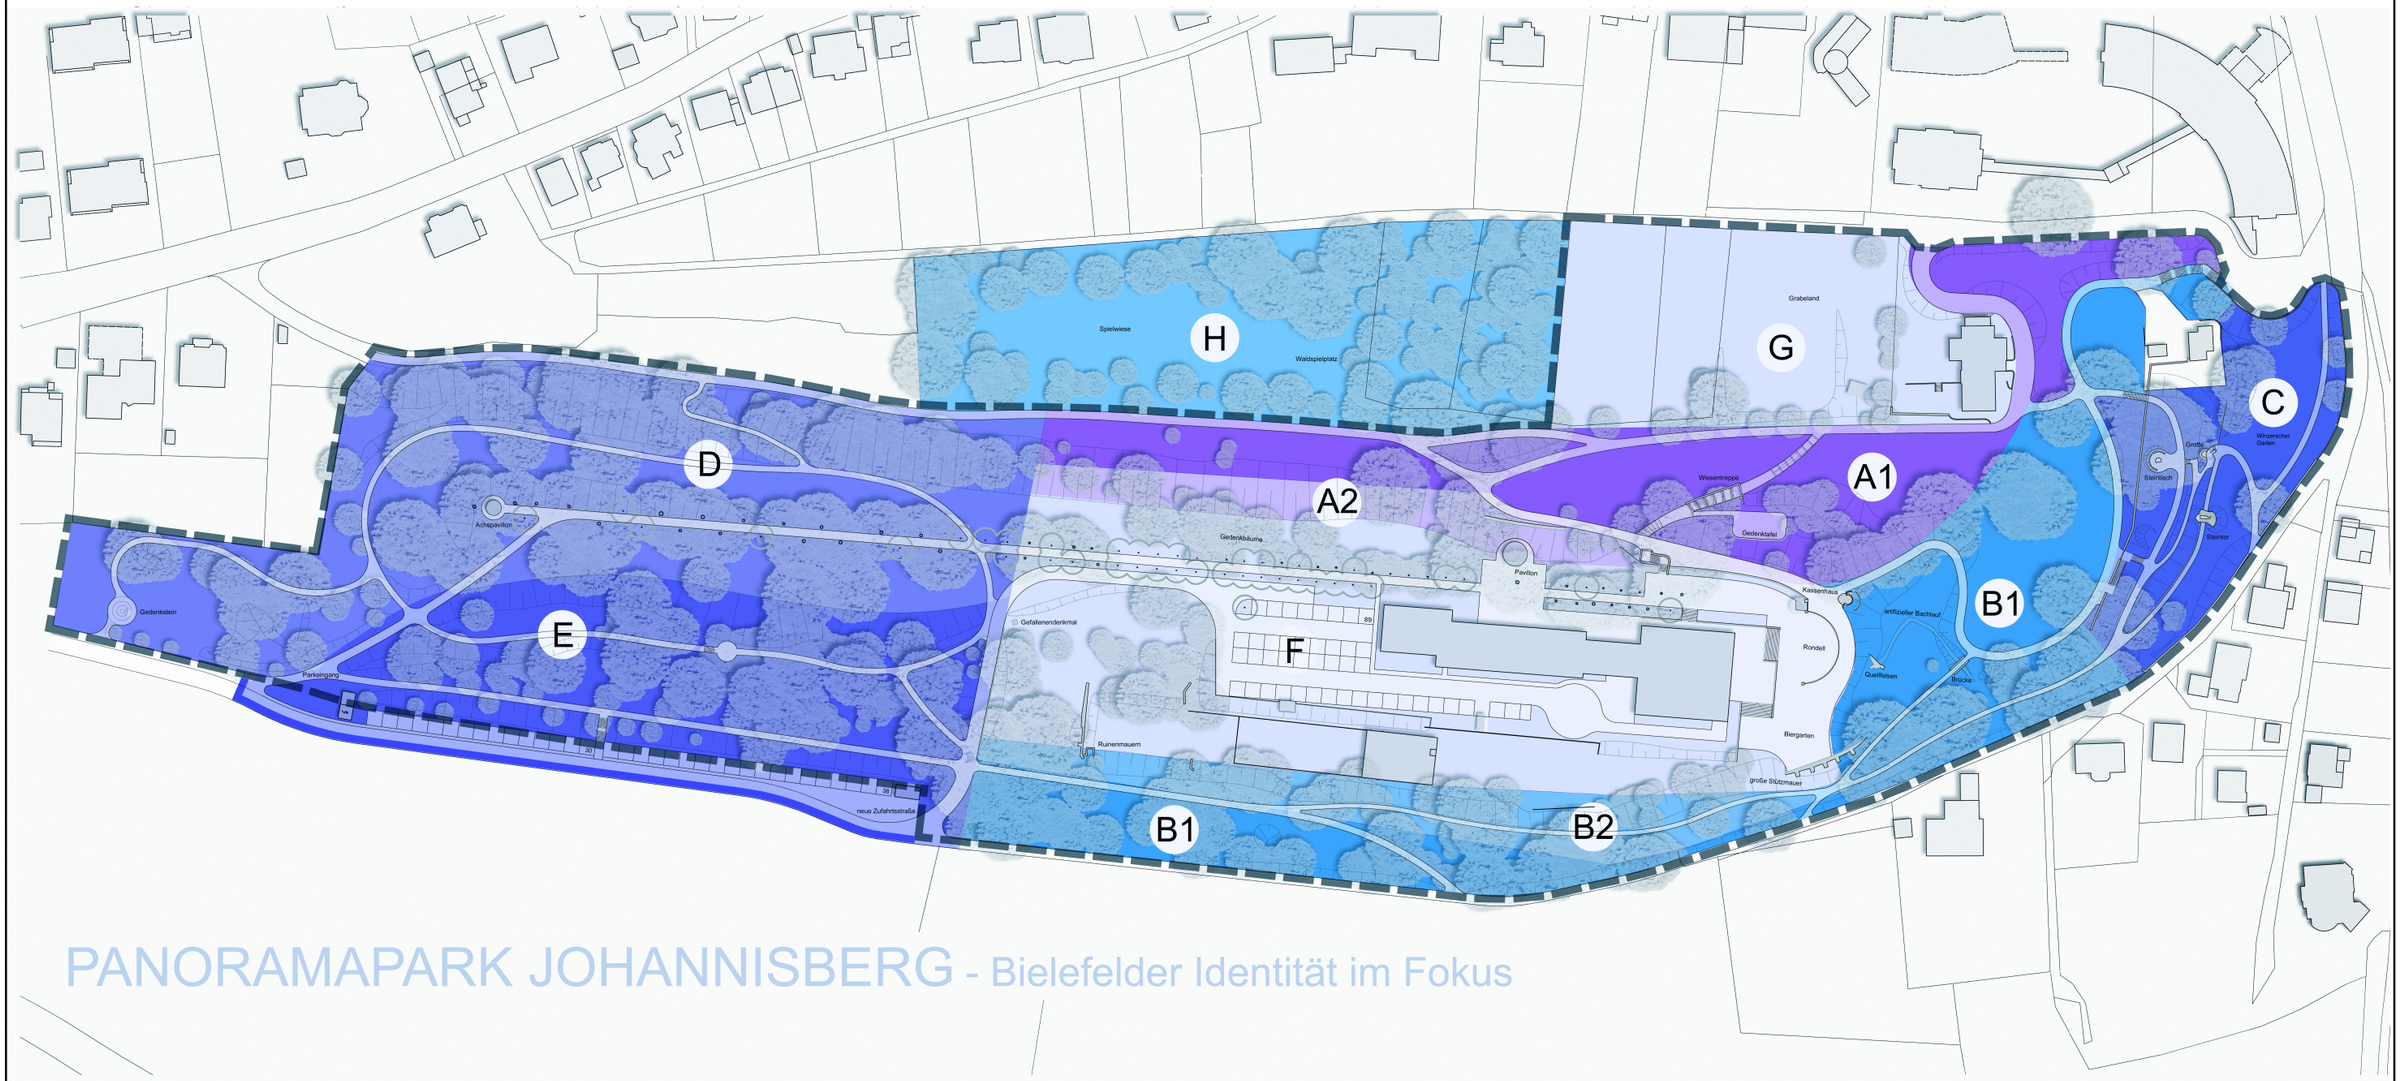

PANORAMAPARK JOHANNISBERG - Bielefelder Identität im Fokus

PARKPFLEGEWERK JOHANNISBERG

1264

BAUABSCHNITTSPLAN

M. 1 : 2000

BLATT 7.0

BAUHERR: STADT BIELEFELD

PLANUNG: L-A-E LandschaftsArchitekturEhrig

DIPL.ING.CHRISTHARD EHRIG
LANDSCHAFTSARCHITEKT BDLA
DIPL.ING.EHM EIKE EHRIG
MARDERWEG 23, 33689 BIELEFELD
www.L-A-E.de, TEL.05205/7647

BIELEFELD, 23. JULI 2008

EEE/ELL