


Anlage 1 – Bebauungsplan – Nutzungsplan (Vorentwurf)

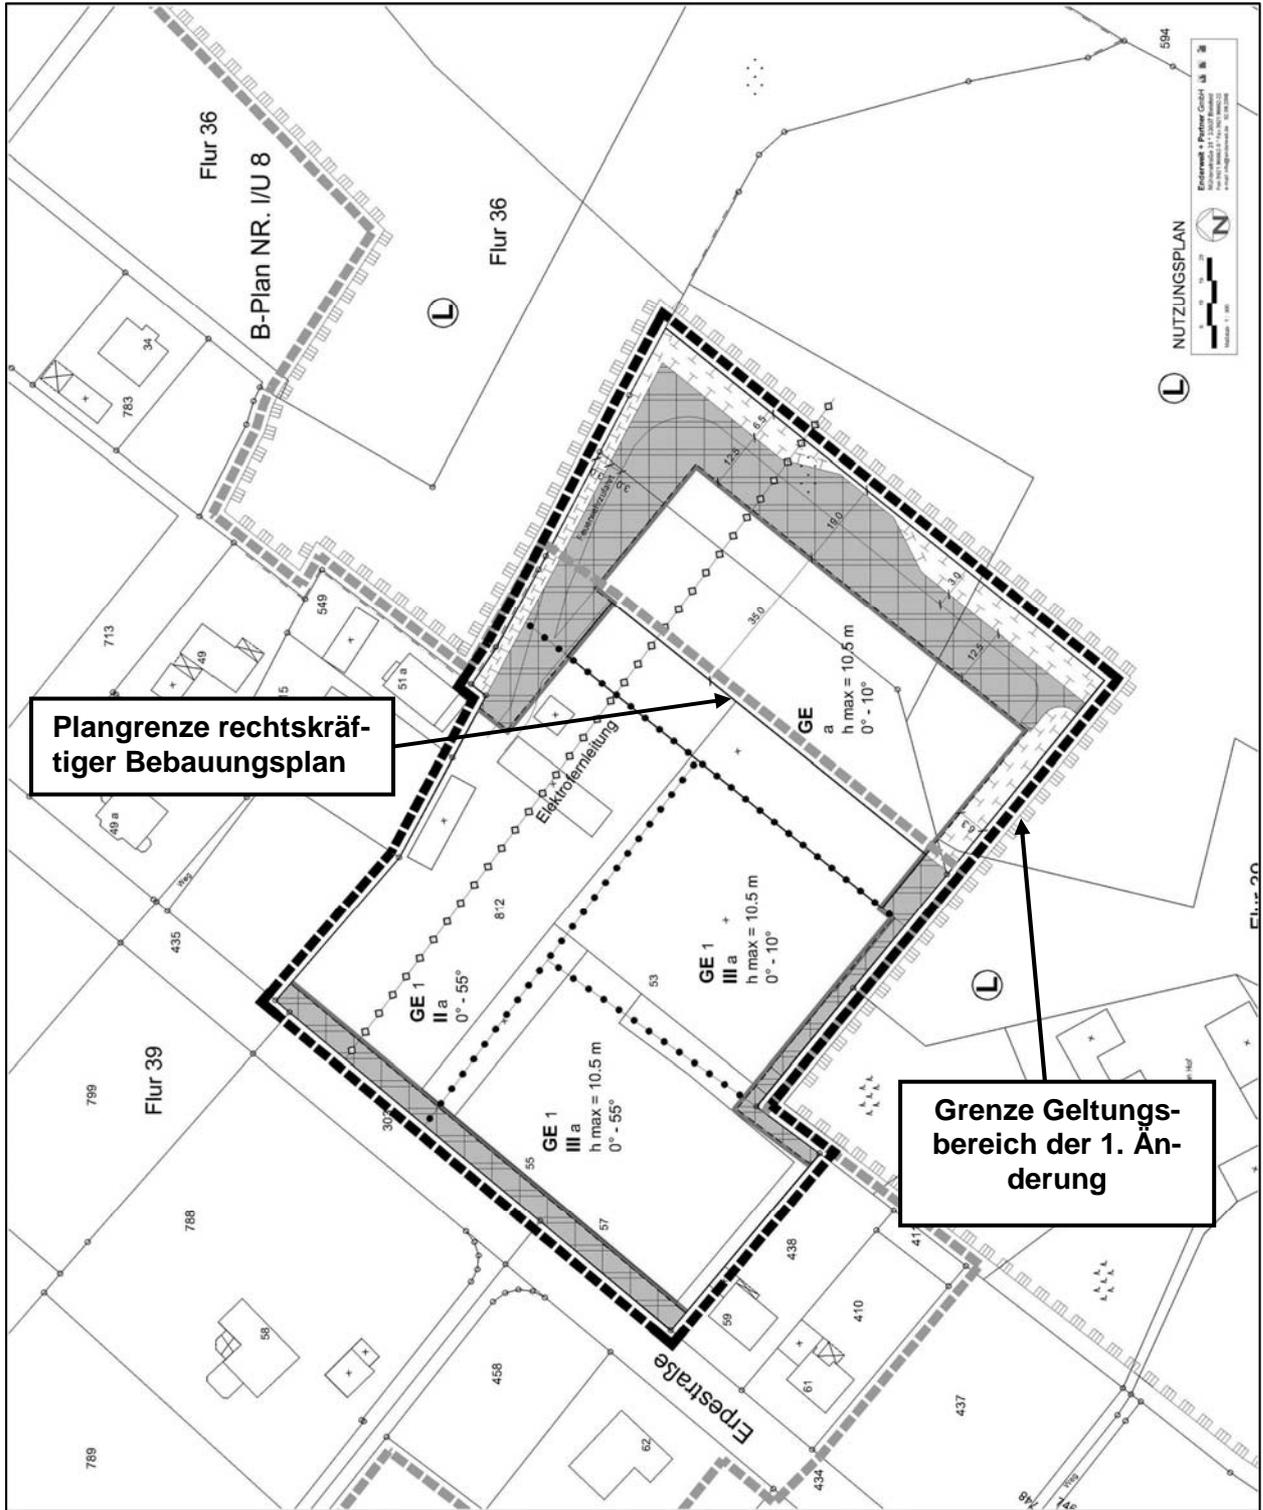

Anlage 2 – Bebauungsplan – Gestaltungsplan (Vorentwurf)

