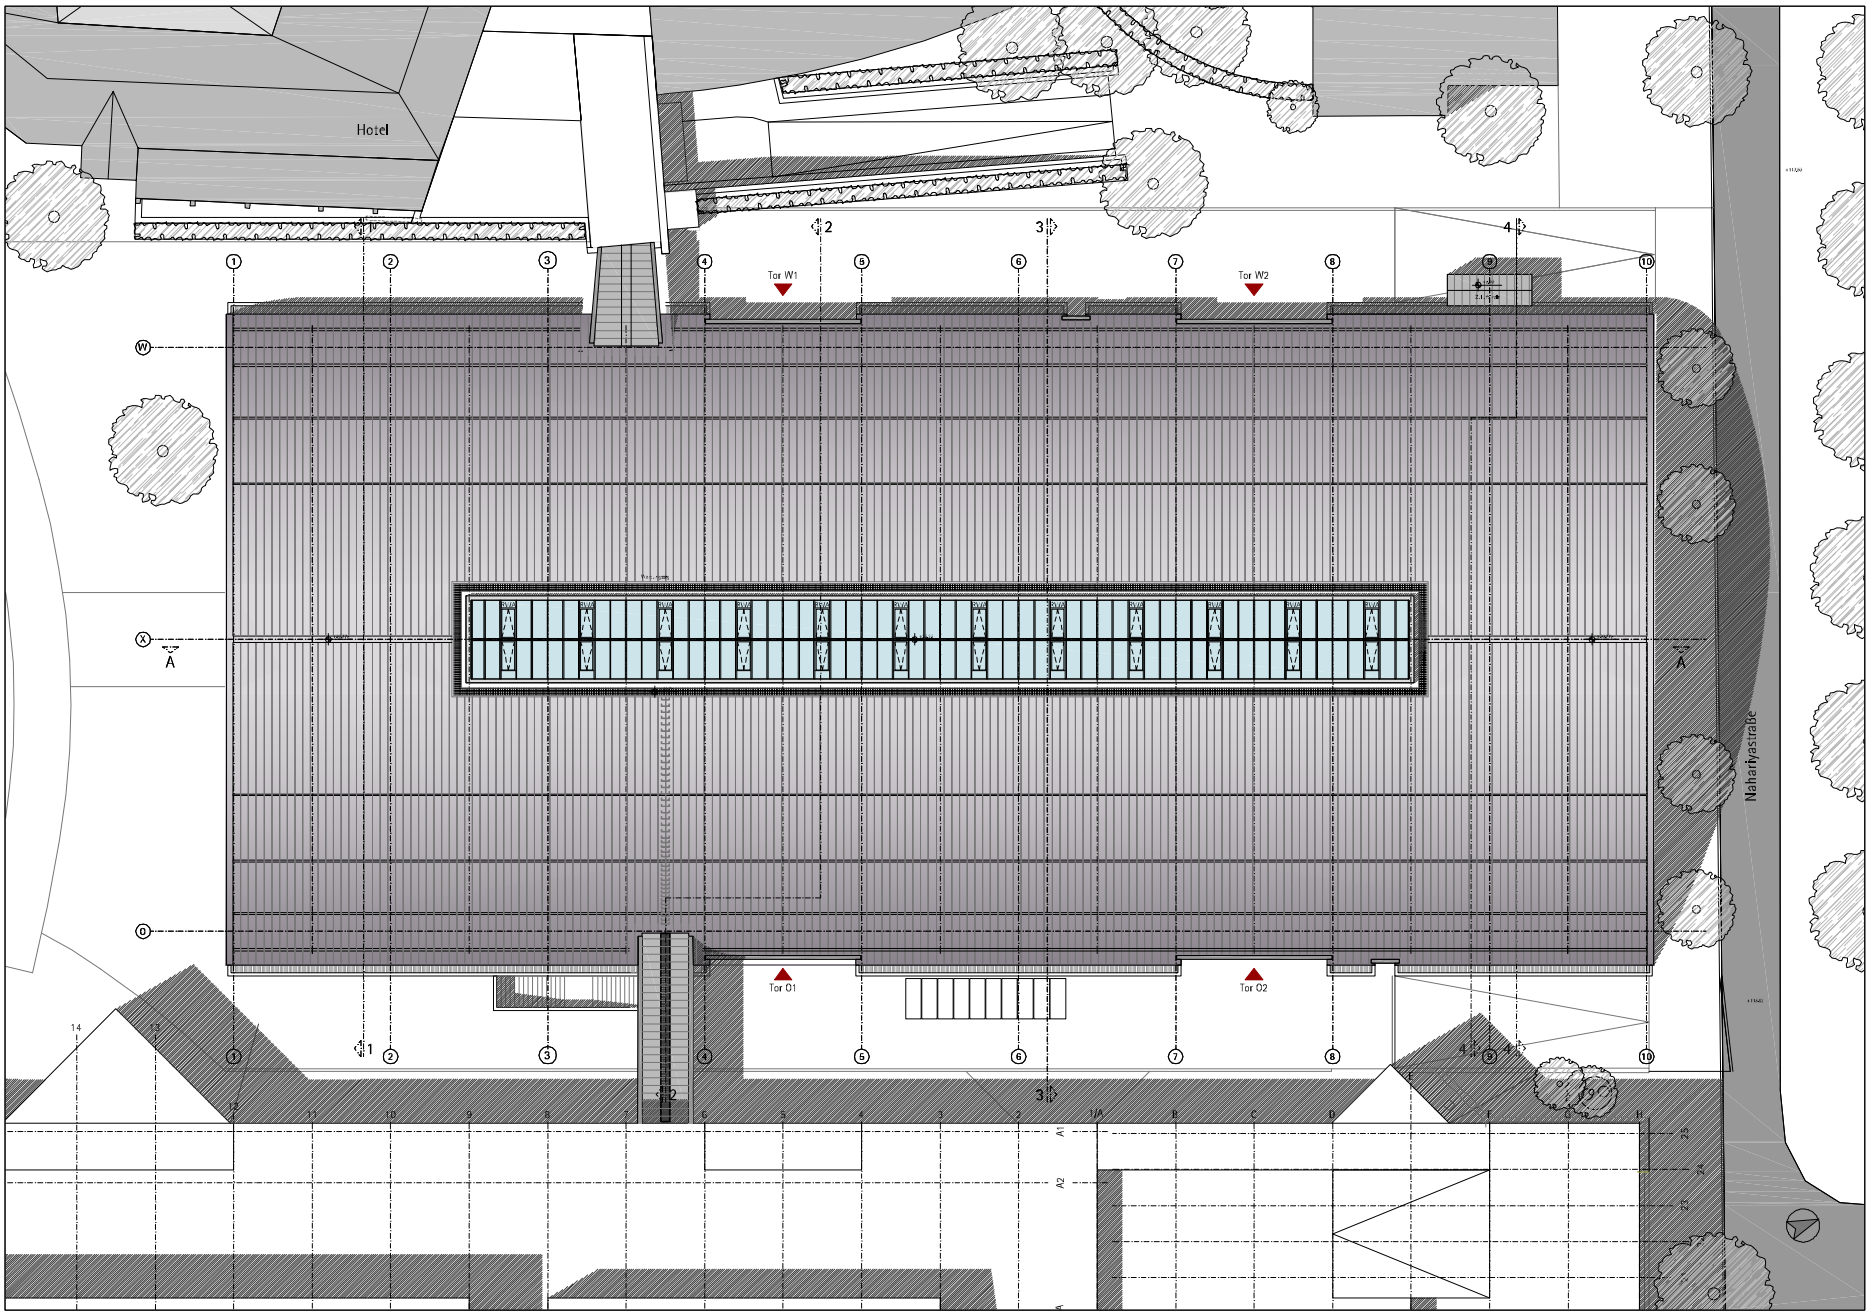

STADTHALLE BIELEFELD
ERWEITERUNG MIT AUSSTELLUNGSHALLE

BAUANTRAG

DACHAUFSICHT

A-4-GP-G-

PR

2074 A 4 GP G DA P01 A

1:100

31.10.08