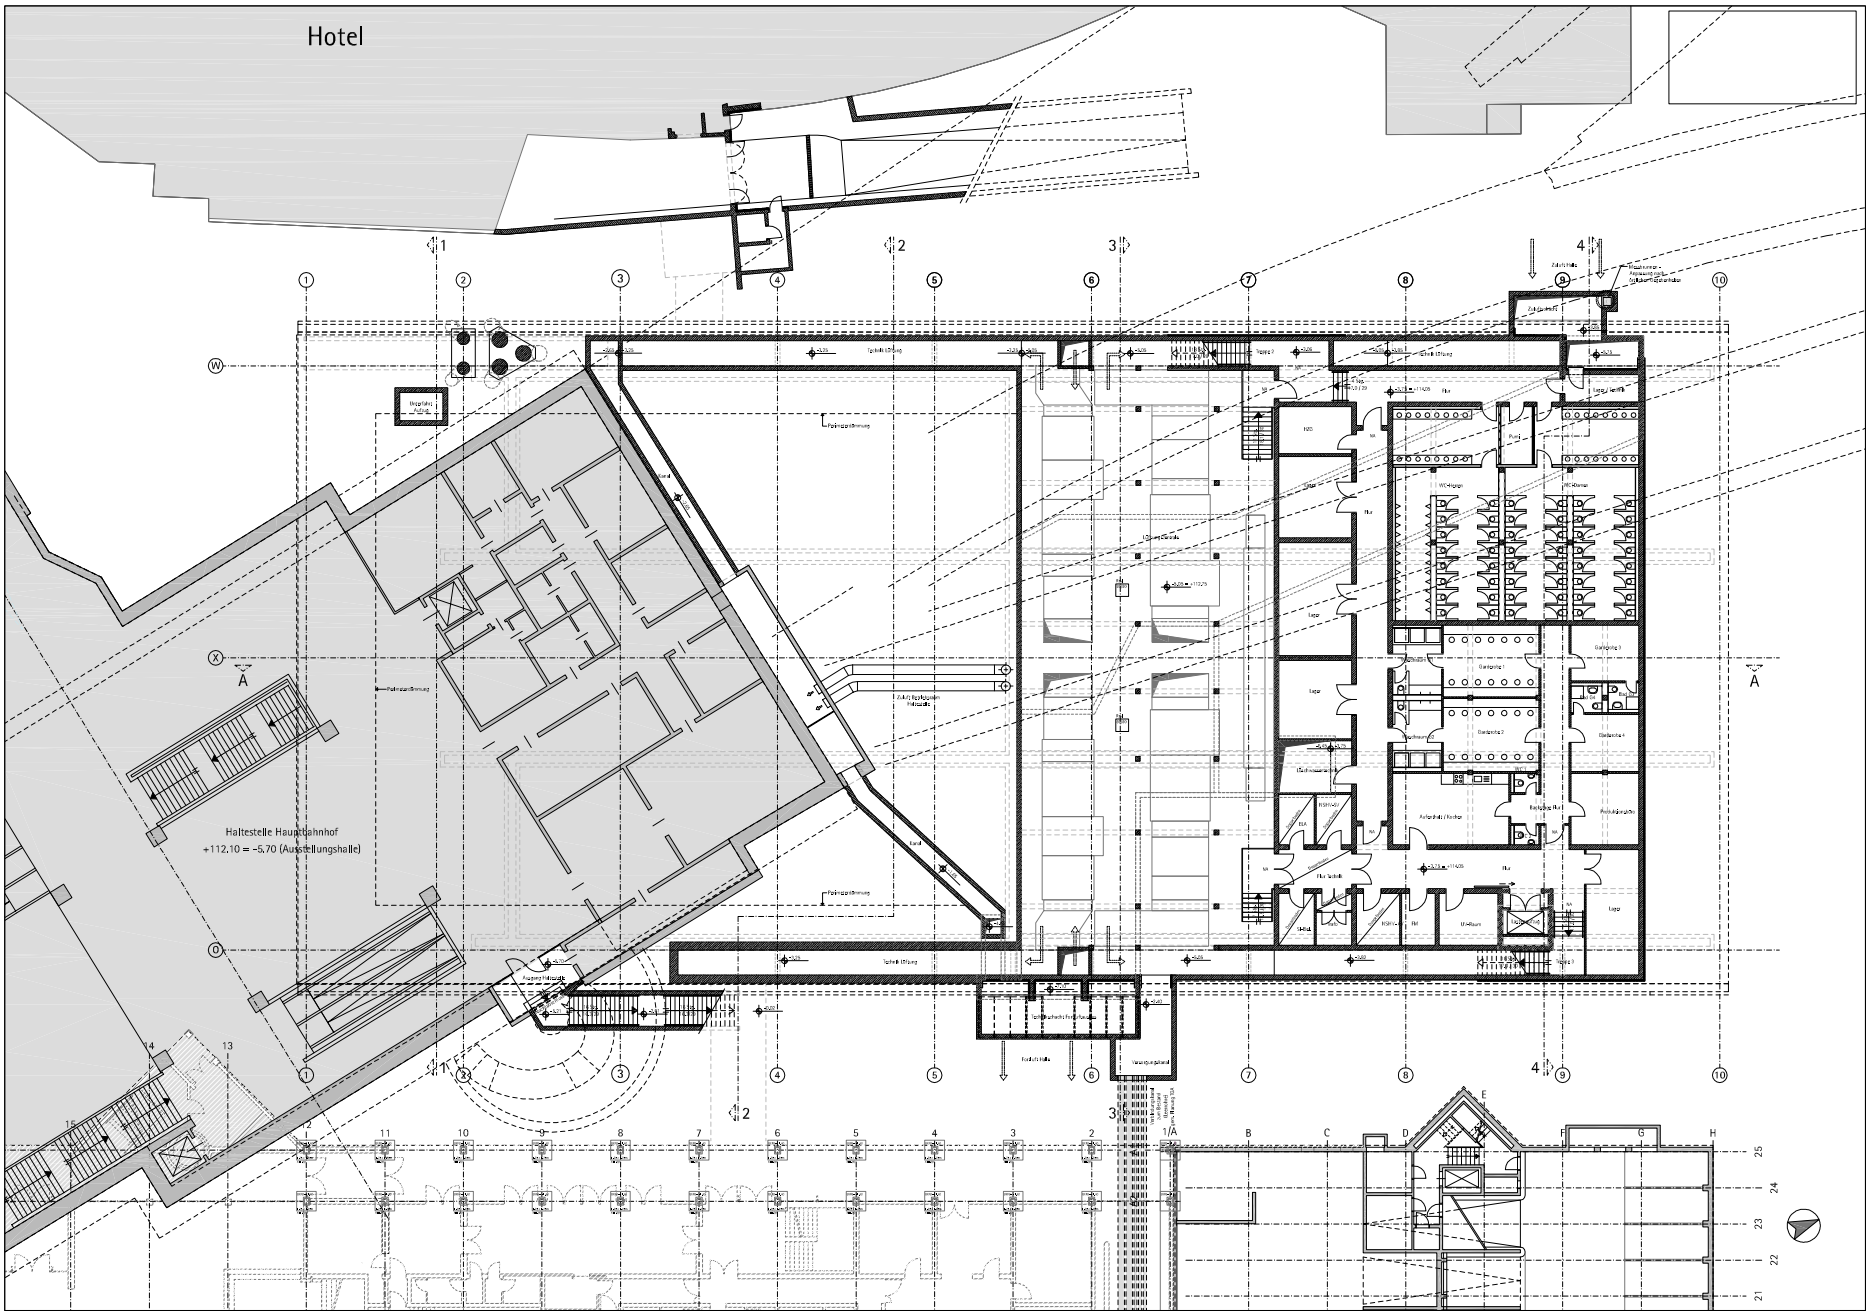

LEGENDE

Ob+Wegmaß eines Angebot eines bewertbaren Schallpegelmaß-Maßes gemäß DIN 4109 entsprechen soll, R'w = 47 dB.

Alle Höhen beziehen sich auf +112.00 DHN
Alle Maße sind vor Ort vom Verantwortlichen zu prüfen!
Alle Rohbauwandöffnen beziehen sich auf OK Fertigfußboden
Sonstige Öffnungsänderungen der Einzelnen Bauteile ohne Statik) AUSNAHME!
Abstimmungsänderung der STB-Hallenwände für die Ausführung der Flügel!

B	Ergänzungen zum Bauantrag: Legende Technik-Räume UG, NH-Höhen	13.11.08	CS
A	Bauantrag	31.10.08	PR
Index	Änderungen	Datum	Kürzel

STADTHALLE BIELEFELD
ERWEITERUNG MIT AUSSTELLUNGSHALLE

BAUANTRAG

GRUNDRISS UNTERGESCHOSS

A-4-GP-G-		PR	2074	A_4_GP_G UG P01 | B
1:100	31.10.08			