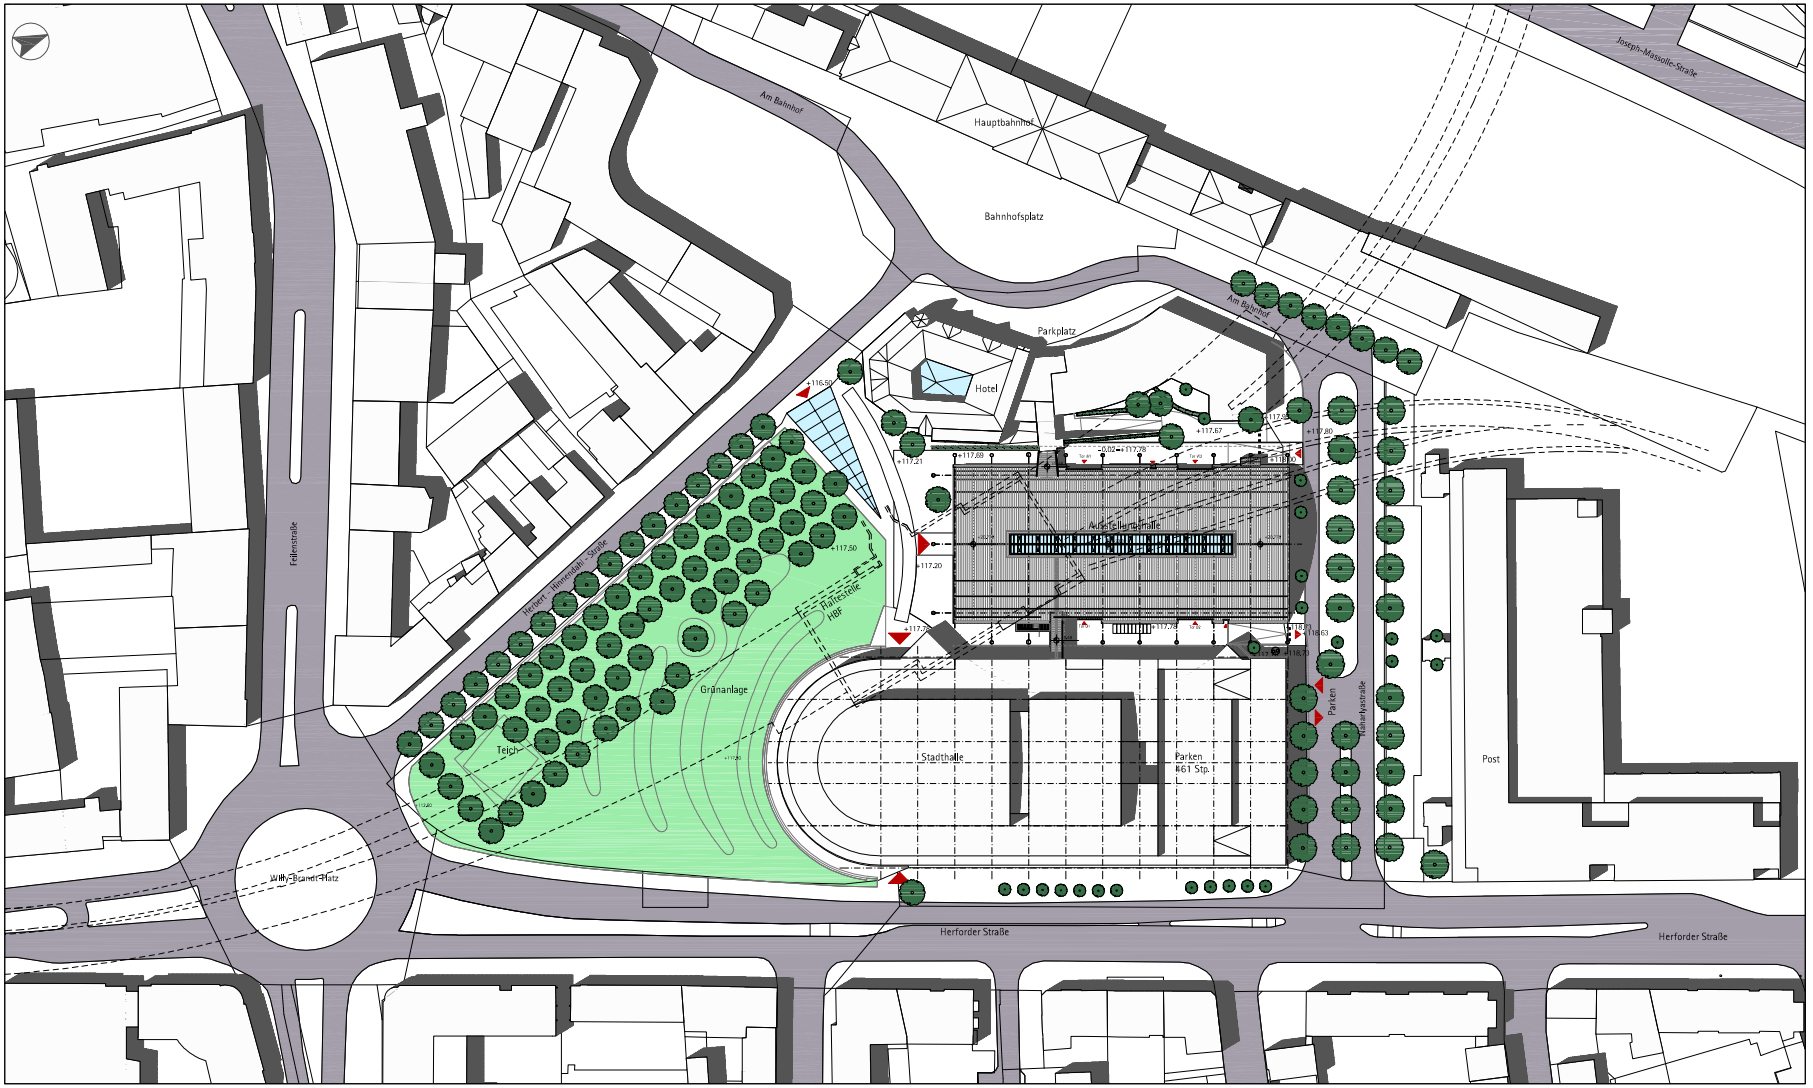

LEGENDE

SCHRAFFUREN
- Stahlbeton
- Stahlbetonfertigteil
- Porenbeton
- Mauerwerk (Kalksandstein)
- Glasanlagen auf Erdreich
- Glasanlagen auf Rohfußboden

RAUMSTEMPEL

DETAILHINWEIS

TUEREN

Material / Brandklasse
Ho - Holz
St - Stahl
Al - Aluminium
RS - Rauchschutz
T30 - Brandschutz
Tür nummer siehe Türschemaplan
RA - Rolladenpanzerung

SCHNITTBEZEICHNUNG

HOHENPUNKTE
OKRF = Oberkante Fertigfußboden
OKRD = Oberkante Rohdecke

BODENABSPRUNG
OKRF
OKRF
OKRD
OKRD

Glaswände ohne Angabe des bewerteten Schalldämm-Maßes gemäß DIN 4109 entsprechen mind. Rw = 42 dB.

Alle Höhen beziehen sich auf +117,80 ü.N.N.
Alle Maße sind vor Ort vom Verantwortlichen zu prüfen!
Alle Rohbauaussichten beziehen sich auf OK Fertigfussboden

Index	Änderungen	Datum	Kürzel
A	Bauantrag	31.10.08	BK

STADTHALLE BIELEFELD
ERWEITERUNG MIT AUSSTELLUNGSHALLE

BAUANTRAG

LAGEPLAN

Maßstab	Datum	Projektnummer	Dateiname
1:500	31.10.08	2074	A_4_GP_L_GM_P01_A

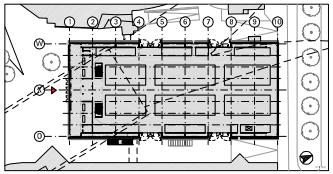

Architekten
Hochtief Facility Management GmbH & Co. KG
Niederlassung Nord
Hans-Böckler-Allee 7
30173 Hannover
Tel. (0511) 8 79 - 0
Fax (0511) 8 79 - 20 20

Tragwerksplaner
Ingenieurbüro Kocks GmbH
Hildesheimer Straße 3
30169 Hannover
Tel. (0511) 98 10 98 - 0
Fax (0511) 98 10 98 - 333

Brandschutz
Hochtief Construction AG
Niederlassung Nord mitte
Carl-Benz-Straße 1
28307 Bremen
Tel. (0421) 59 08 - 279
Fax (0421) 59 08 - 333

Technische Ausrüstung
gmp Von Gerkan, Marg und Partner
Architekten mbH
Elbchaussee 139
22763 Hamburg
Tel. (040) 88 81 61 - 0
Fax (040) 88 81 61 - 333

Tragwerksplaner
assmann beraten + planen
Assmann Beraten + Planen GmbH
Allgemeine Str. 20 a-c
23557 Nürnberg
Tel. (0911) 91 40 71 - 0
Fax (0911) 91 40 71 - 11

Landschaftsarchitekten
Hahn Lohse Kunz Schmitz - Morkramer GmbH
Rheinische Straße 8 a
22767 Hamburg
Tel. (040) 43 18 77 - 0
Fax (040) 43 18 77 - 111

Bauherr
Stadt Bielefeld
Eigenbetrieb Stadthalle
Willy-Brandt-Platz 1
33602 Bielefeld
Tel. (0521) 51 - 0
Fax (0521) 51 - 2949

Architekten