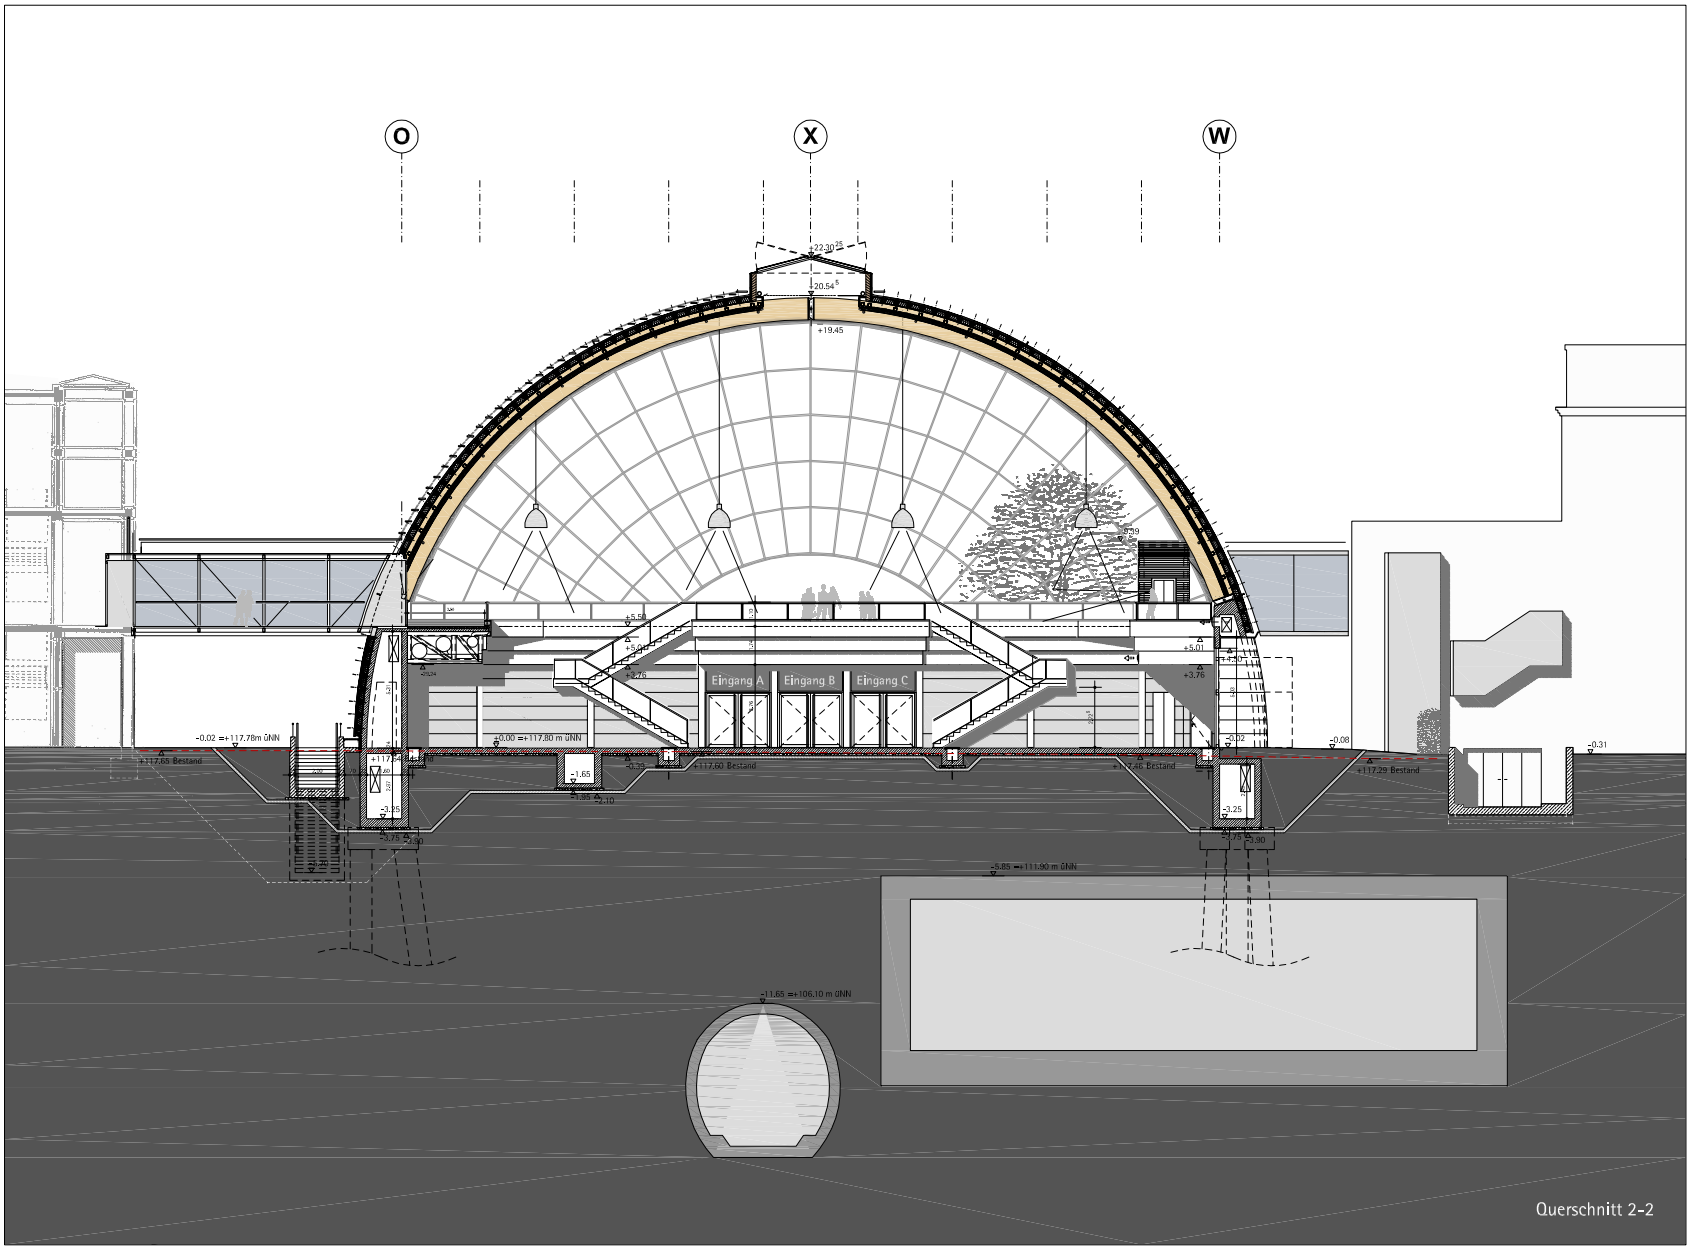

LEGENDE

SCHRAFFUREN
- Stahlbeton
- Stahlbetonfertigteil
- Porenbeton
- Mauerwerk (Kalksandstein)
- Gipskarton auf Estrich
- Gipskarton auf Rohrusboden

RAUMSTEMPEL

DETAILHINWEIS

TUEREN

SCHNITTBEZEICHNUNG

HOCHENNOTE
OKFF = Oberkante Fertigfussboden
OKRD = Oberkante Rohdecke

BODENVERSPRUNG

Materialt / Brandklasse
H- Holz
S- Stahl
Al- Aluminium
RS- Rauchschutztür
TSK= Brandschutztür
Tuernummer siehe Tuerszempel u.Hilze
NA = Notausgang, =>[m]

GK-Kluende ohne Angabe des bewerteten Schalldamm-Maßes gem§§ DIN 4109 entsprechen erf. R'w = = 42 dB.

Alle Höhen beziehen sich auf +117.20 üNN
Alle Masse sind vor Ort vom Verantwortlichen zu pruefen!
Alle Rohbauoberkanten beziehen sich auf OK Fertigfussboden

B	Ergänzung zum Bauantrag: Höhen Gelände Bestand	12.12.08	CS
A	Bauantrag	31.10.08	AF
INDEX	ÄNDERUNGEN	DATUM	GEZ.

STADTHALLE BIELEFELD
ERWEITERUNG MIT AUSSTELLUNGSHALLE

BAUANTRAG

QUERSCHNITT 2-2

DATEINAME: A-4-GP-S-QS		PR	2074	A 4 GP S QS P02 B
1:100	31.10.08			

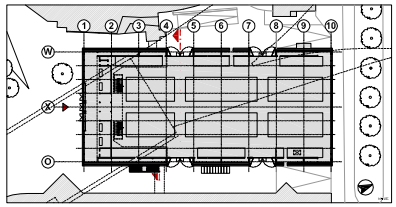

AUFTRAGGEBER: BVG Bielefelder Beteiligungs- und Vermögensverwaltungs-GmbH, Altes Rathaus	ARCHITEKTEN: Stadthalle Bielefeld Betriebs-GmbH, Willy-Brandt-Platz 1, 33602 Bielefeld, Tel.: (0521) 96 36 - 0, Fax: (0521) 96 36 - 333
PROJEKTSTEUERUNG: Bielefelder Gemeinnützige Wohnungsgesellschaft mbH, Carl-Severing-Straße 1, 33613 Bielefeld, Tel.: (0521) 88 09 - 275, Tel.: (0521) 88 09 - 312	ARCHITEKTEN: gmp Generalplanungsgesellschaft mbH, Elbchaussee 139, 22763 Hamburg, Tel.: (040) 88 151 - 200, Fax: (040) 88 151 - 283
TRAGWERKSPLANUNG: ASSMANN Beratende + Planen GmbH, Alsterufer Straße 24b, 22297 Hamburg, Tel.: (040) 51 48 71 - 0, Fax: (040) 51 48 71-41	BRANDSCHUTZ: Hehme, Sandtfisch, Grubitz + Partner GmbH, Beratende Ingenieure für Gebäudetechnik, Bergedorfer Chaussee 25, 22454 Hamburg, Tel.: (040) 51477 - 0, Fax: (040) 51477 - 111
LANDSCHAFTSPLANUNG: WES & Partner Landschaftsarchitekten, Jarrestraße 80, 22303 Hamburg, Telefon 040/2 78 41-0, Telefax 040/2 70 66 68	TRAGWERKSPLANUNG: