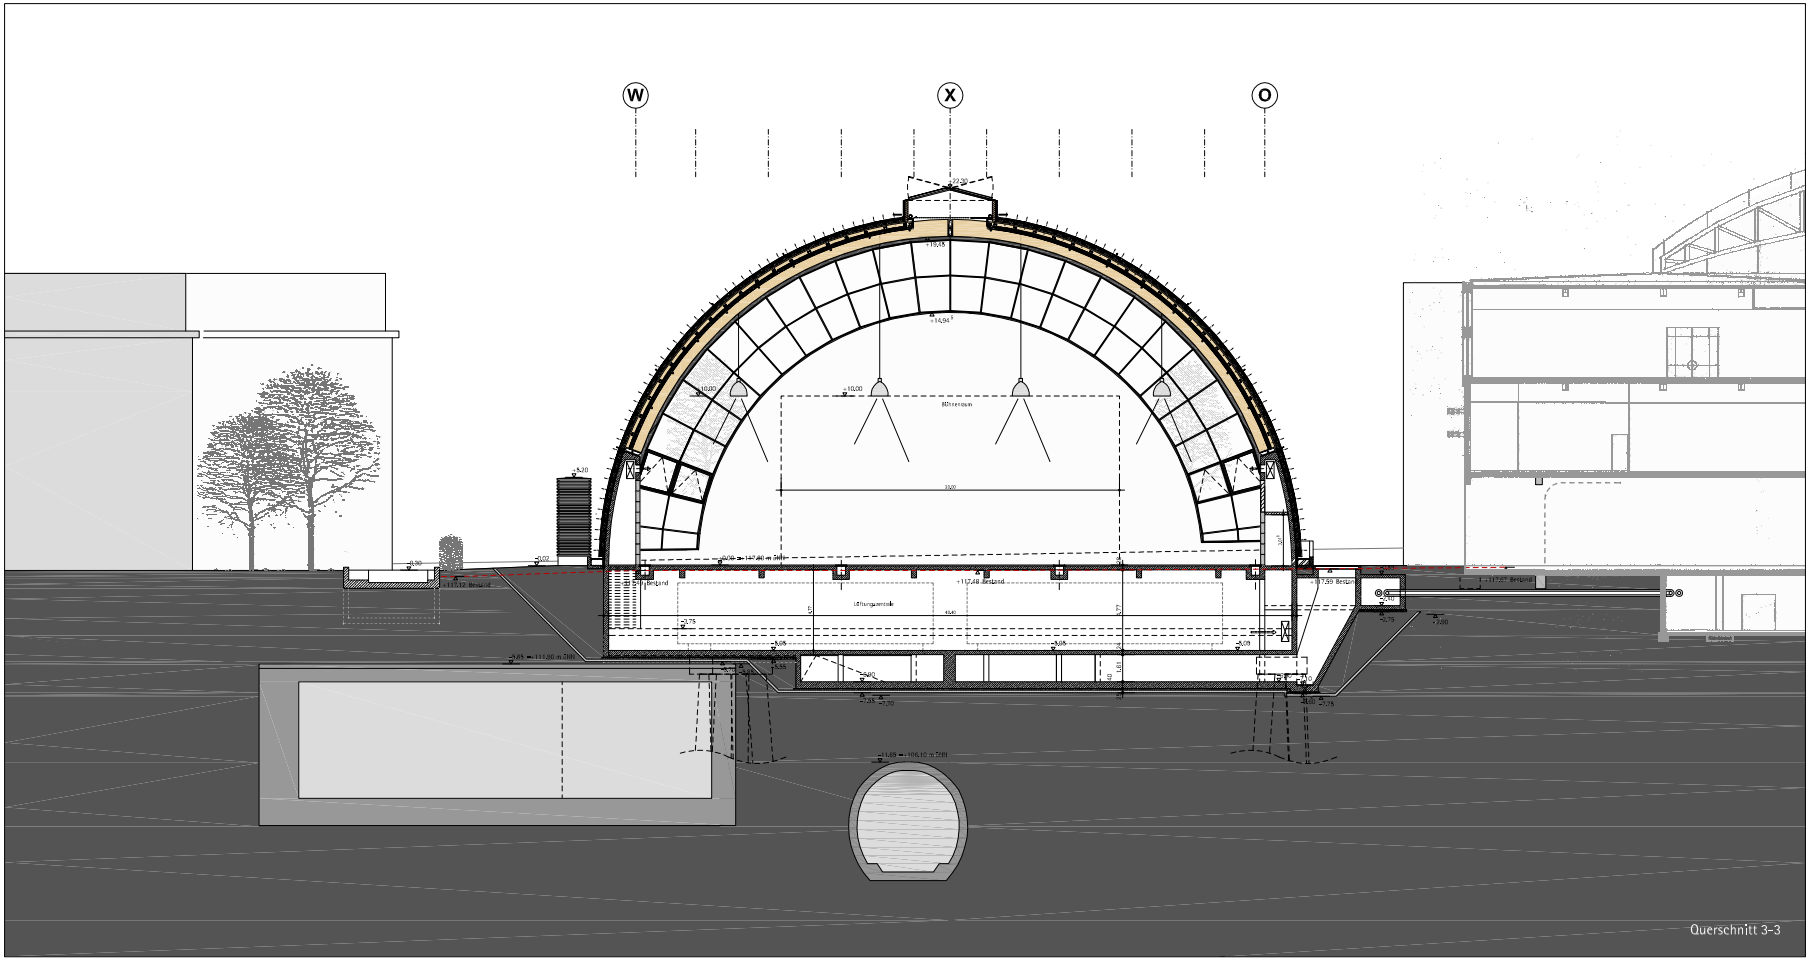

LEGENDE

SCHRAFFUREN

Wandbauten
Stahlbetonfertigteil
Porenbeton
Mauerwerk (Kalksandstein)
Glasvorsatzschale
Glasvorsatz auf Konstruktion

TUEREN

Türzarge
Glas
Holz

RAUMSTEMPEL

Glasvorsatz
Holz
Stahl
Stahlbeton
Mauerwerk
Porenbeton
Glasvorsatz auf Konstruktion

GETRÄNKEINHEIT

SCHNITTBEZEICHNUNG

C

ROSETTE

OKFF = Oberkante Fertigfußboden
OKRFB = Oberkante Rohfußboden

BODENBEZEICHNUNG

OKFF
OKRFB

GK-Platten sind nur Angabe der bewerteten Schallbeurteilung gemäß DIN 4109 entsprechen mindestens R'w = 42 dB.

Die in Klammern stehenden Zahlen sind +117,16 DHN
Die Massen sind vor GK-Vorsatzschalen bzw. Installation
Die Fußbodenaufbauten beziehen sich auf GK-Fertigelementen

B	Ergänzung zum Bauantrag: Höhen Gelände Bestand	12.12.08	CS
A	Bauantrag	31.10.08	AF
Index	Änderungen	datum	sig.

STADTHALLE BIELEFELD
ERWEITERUNG MIT AUSSTELLUNGSHALLE

BAUANTRAG

QUERSCHNITTE 3-3

A-4-GP-S-QS		PR	2074	A	4	GP	S	QS	P03	B
1:100	31.10.08								

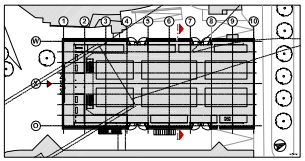

Bielefelder Beteiligungs-und Verwaltungsgesellschaft mbH
Alter Markt 2 | Rathaus | 33602 Bielefeld
Tel.: (0521) 51 - 2930
Fax: (0521) 51 - 6339 30

Stadtbau Bielefeld Bauten GmbH
Willy-Brandt-Platz 1
33602 Bielefeld
Tel.: (0521) 98 36 - 0
Fax: (0521) 98 36 - 399

Bielefelder Gemeinnützige Wohnungsgesellschaft mbH
Coelnerstraße 1
33613 Bielefeld
Tel.: (0521) 80 08 - 270
Fax: (0521) 80 08 - 272

gmp Gemeinnützige Wohnungsgesellschaft mbH
Eilbeckstrasse 18
22763 Hamburg
Tel.: (040) 88 151 - 200
Fax: (040) 88 151 - 299

ASSMANN Beratende Ingenieure GmbH
Hoheluftchaussee 145
22299 Hamburg
Tel.: (040) 51 49 71 - 0
Fax: (040) 51 49 71 - 11

Hahn, Saucillon, Gnatz + Partner GmbH
Beratende Ingenieure für Gebäudetechnik
Bornstraße Chaussee 25
22949 Hamburg
Tel.: (040) 51477 - 0
Fax: (040) 51477 - 111

WES & Partner
Landschaftsarchitekten
Jenfelderstraße 80
22339 Hamburg
Telefon: 040/22 78 44 - 0
Telefax: 040/22 78 44 - 99