


## Anlage

<b>A</b>	<b>Bebauungsplan Nr. I/U 14 „Wohngebiet Gütersloher Straße / Queller Straße“</b> <ul style="list-style-type: none"><li>• Lageplan des Geltungsbereiches (M. 1 : 5.000)</li><li>• Abgrenzungsplan des Geltungsbereiches (M. 1 : 1.000)</li><li>• Bebauungsplan-Vorentwurf Gestaltungsplan (M. 1 : 1.000)</li><li>• Isometrie von Süden</li><li>• Isometrie von Norden</li></ul>
----------	---

Lageplan des Geltungsbereiches – Maßstab 1:5.000

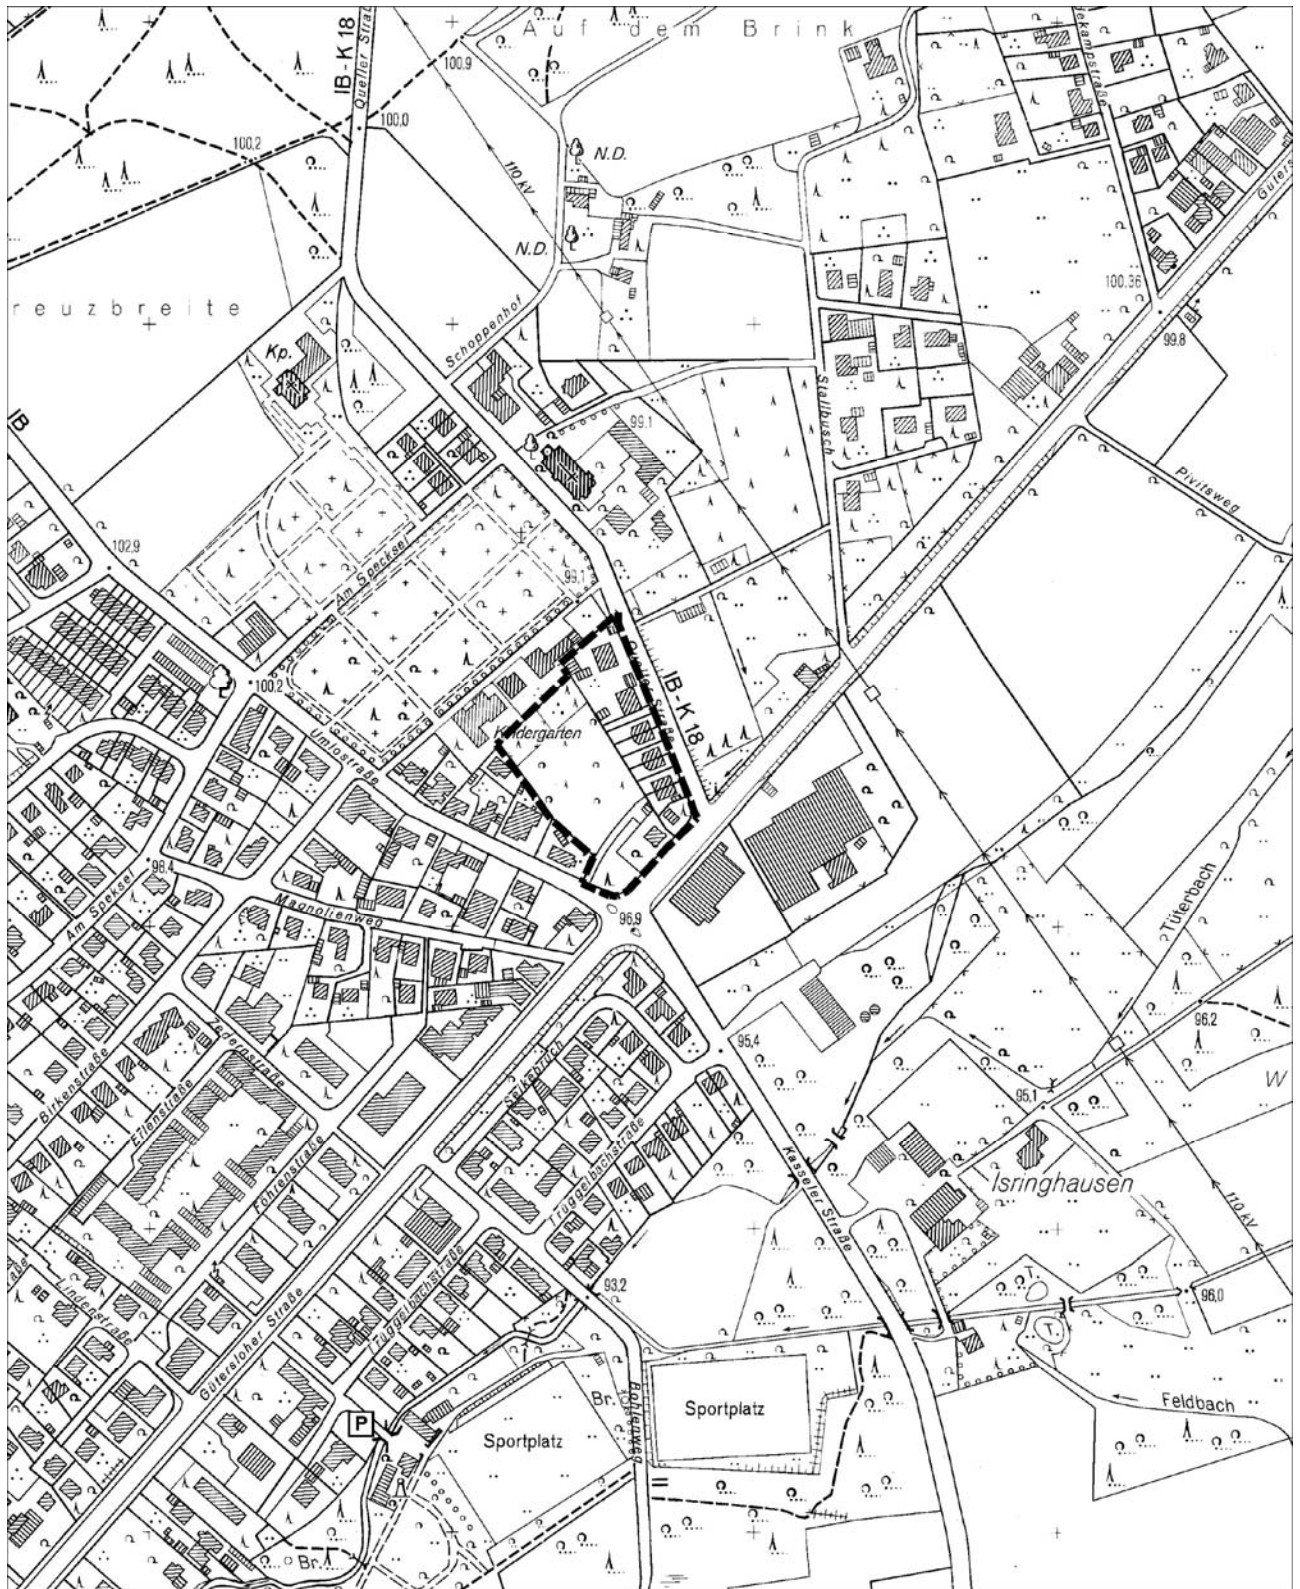





Isometrie von Süden



Isometrie von Norden

