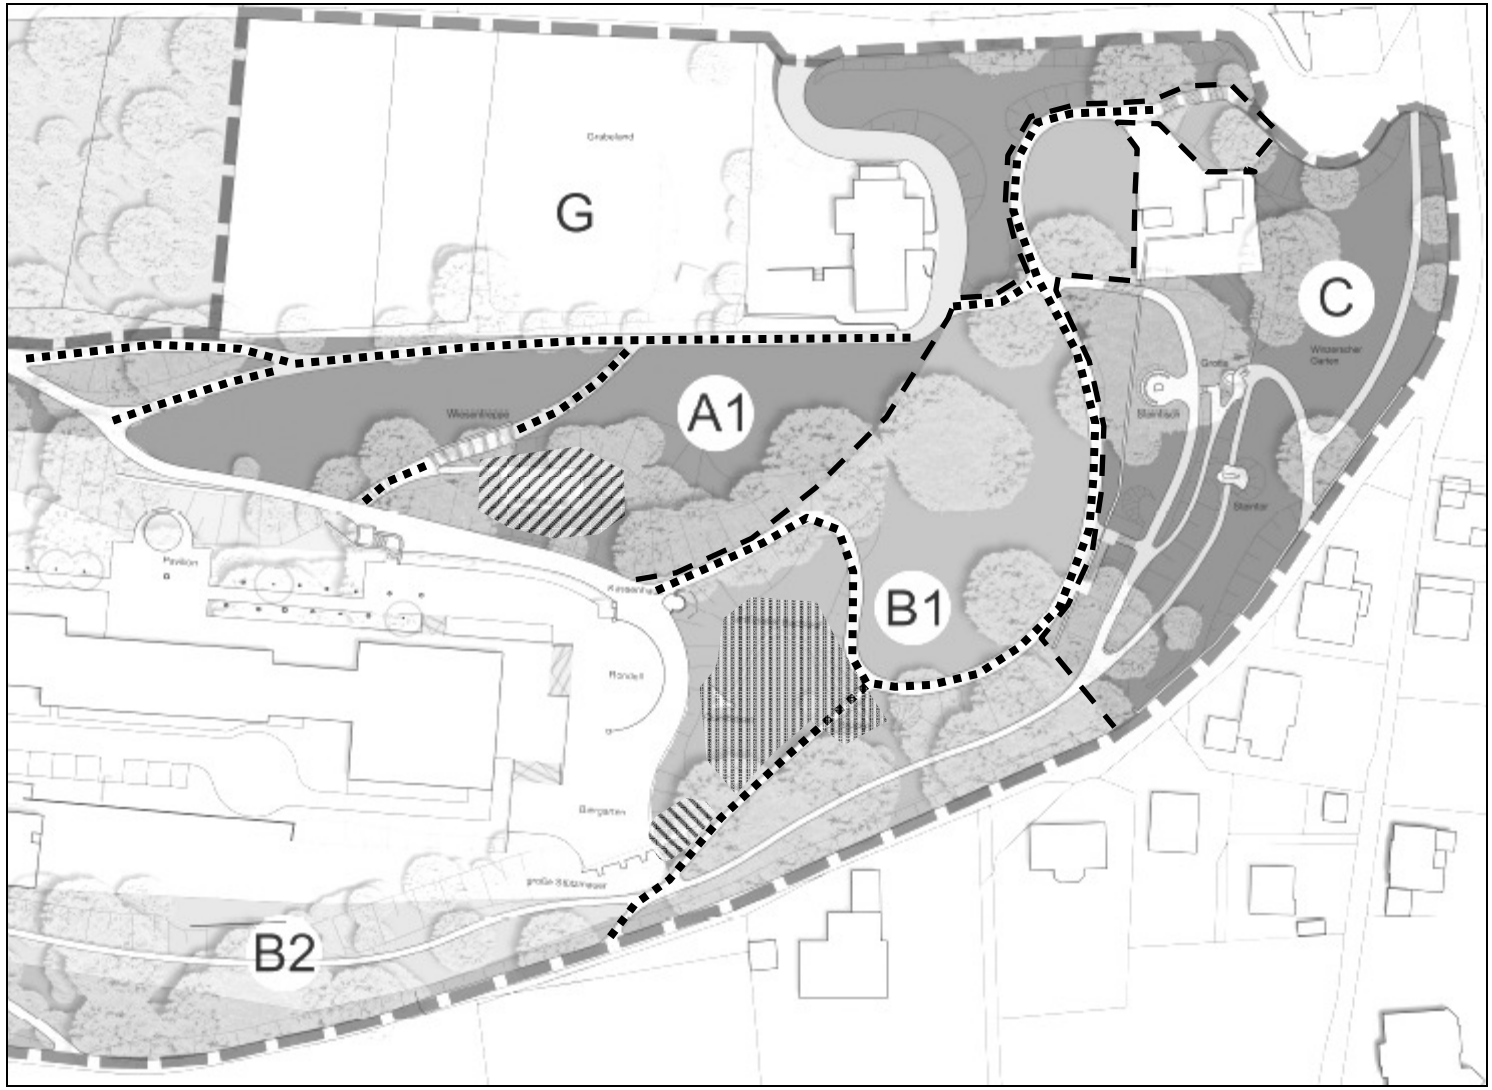

Legende

Abgrenzung B1 zu A1 und C

Wegebau wassergebundene Wegedecke und Pflasterung

Denkmal Gesangsverein

Quellfels Bachlauf Steinbrücke

Stützmauer

Bauabschnittsplan mit Lage der Maßnahmen; östlicher Teil
gem. Parkpflegewerk II, unmaßstäblich

Drs.-Nr. 6633, Anlage 1