Planung des Burghofes 2.BA Projekt: 2097

Peters + Winter
Landschaftsarchitekten bdla
Oelmühlenstr. 23
33604 Bielefeld
Tel: 0521 / 13 93 16 - Fax: 0521 / 13 93 19
email: info@peterswinter.de

Entwurf 1
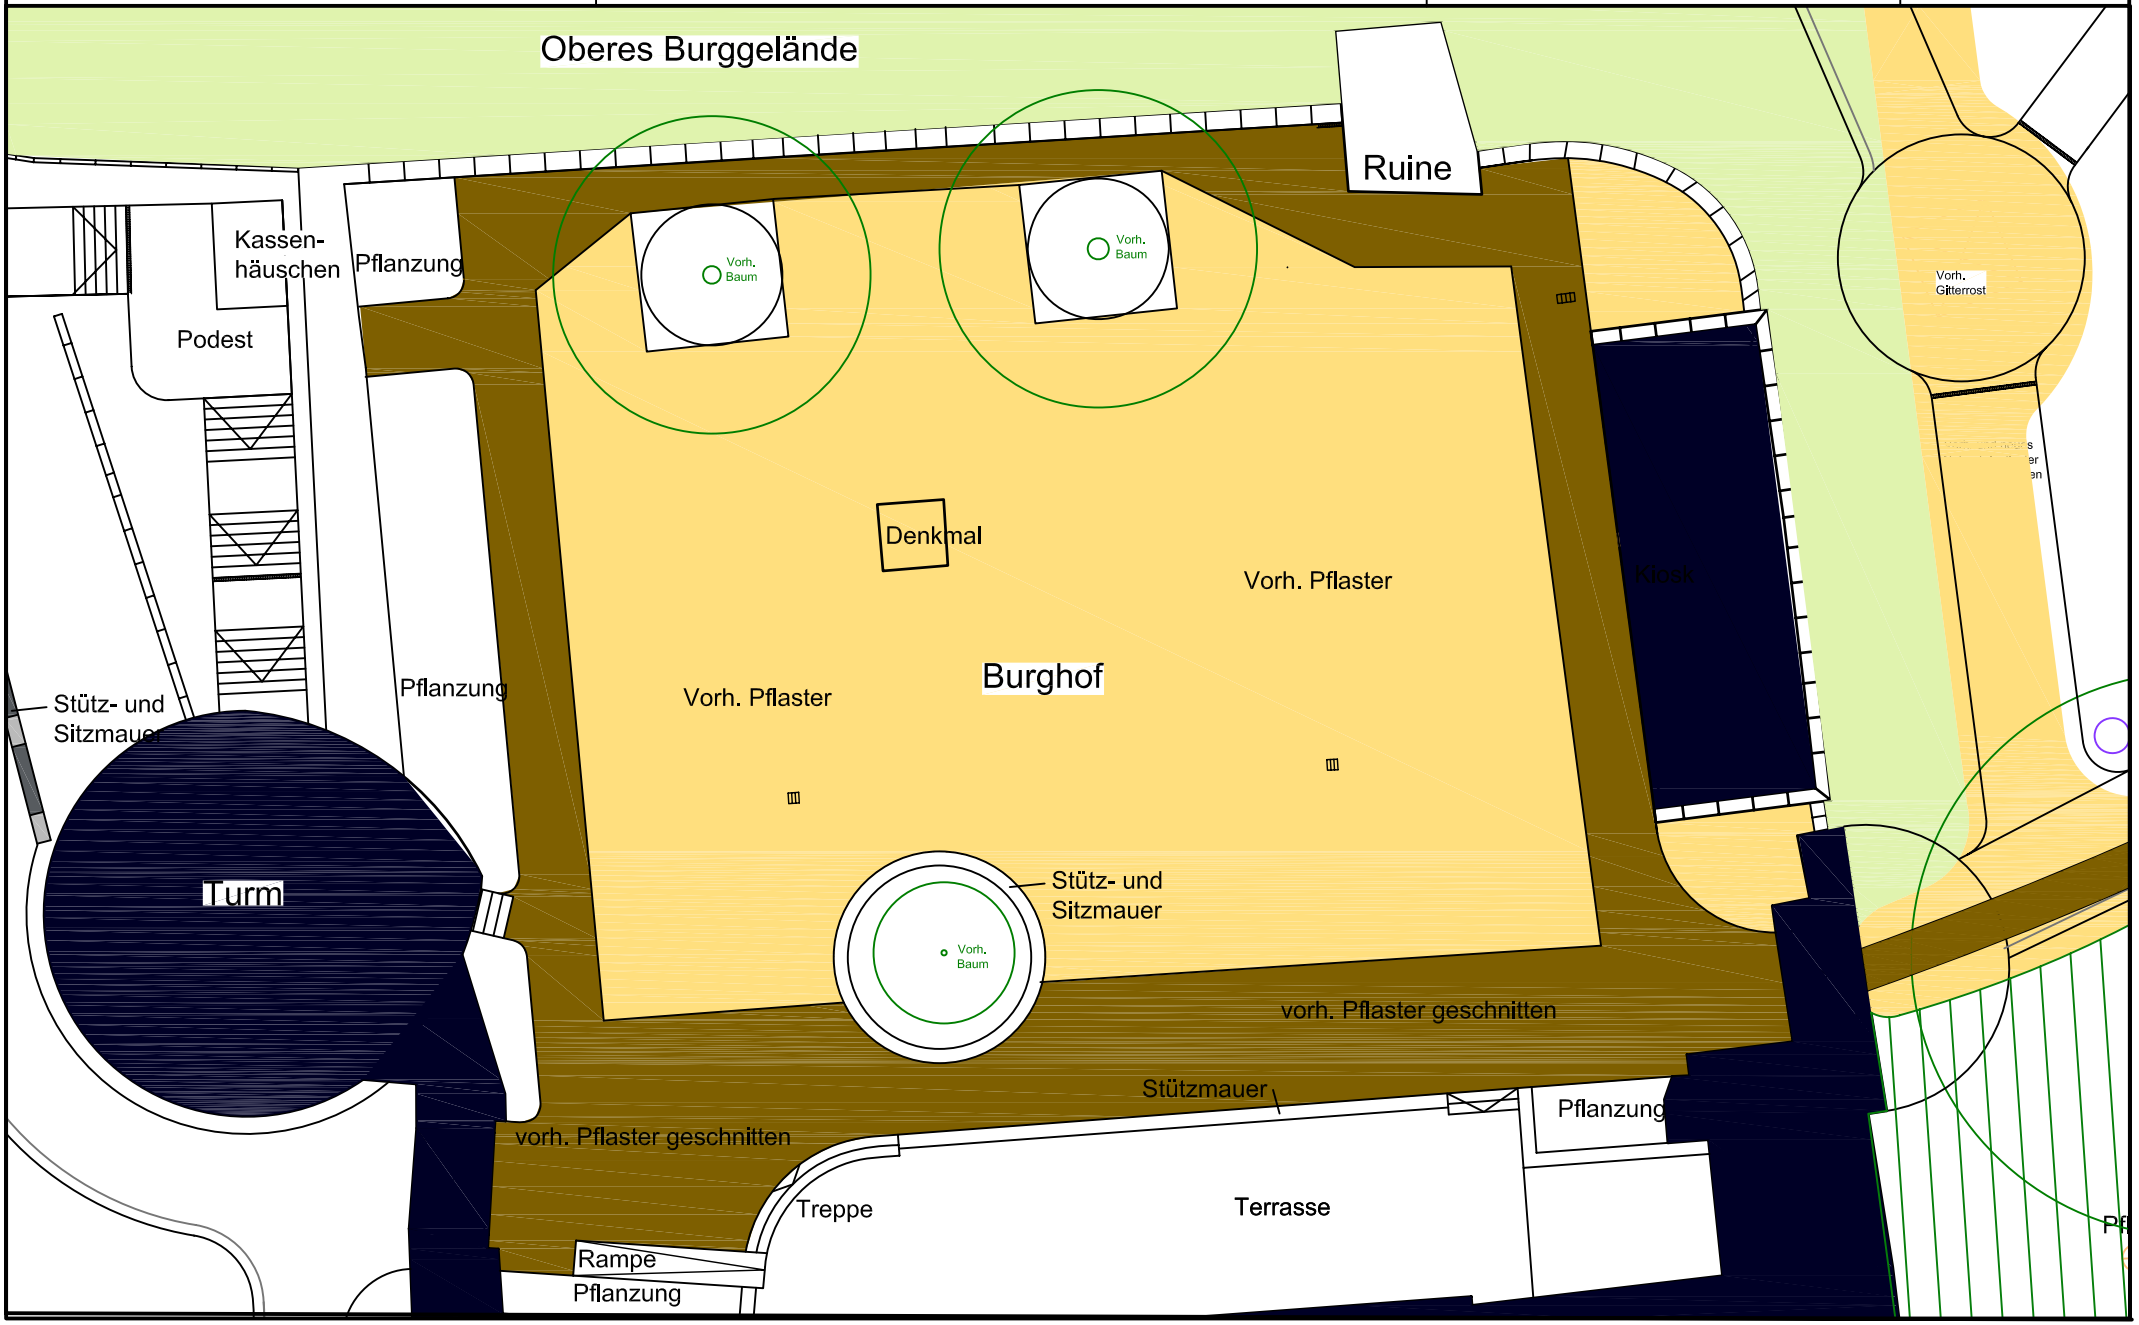
08. Juni 2009