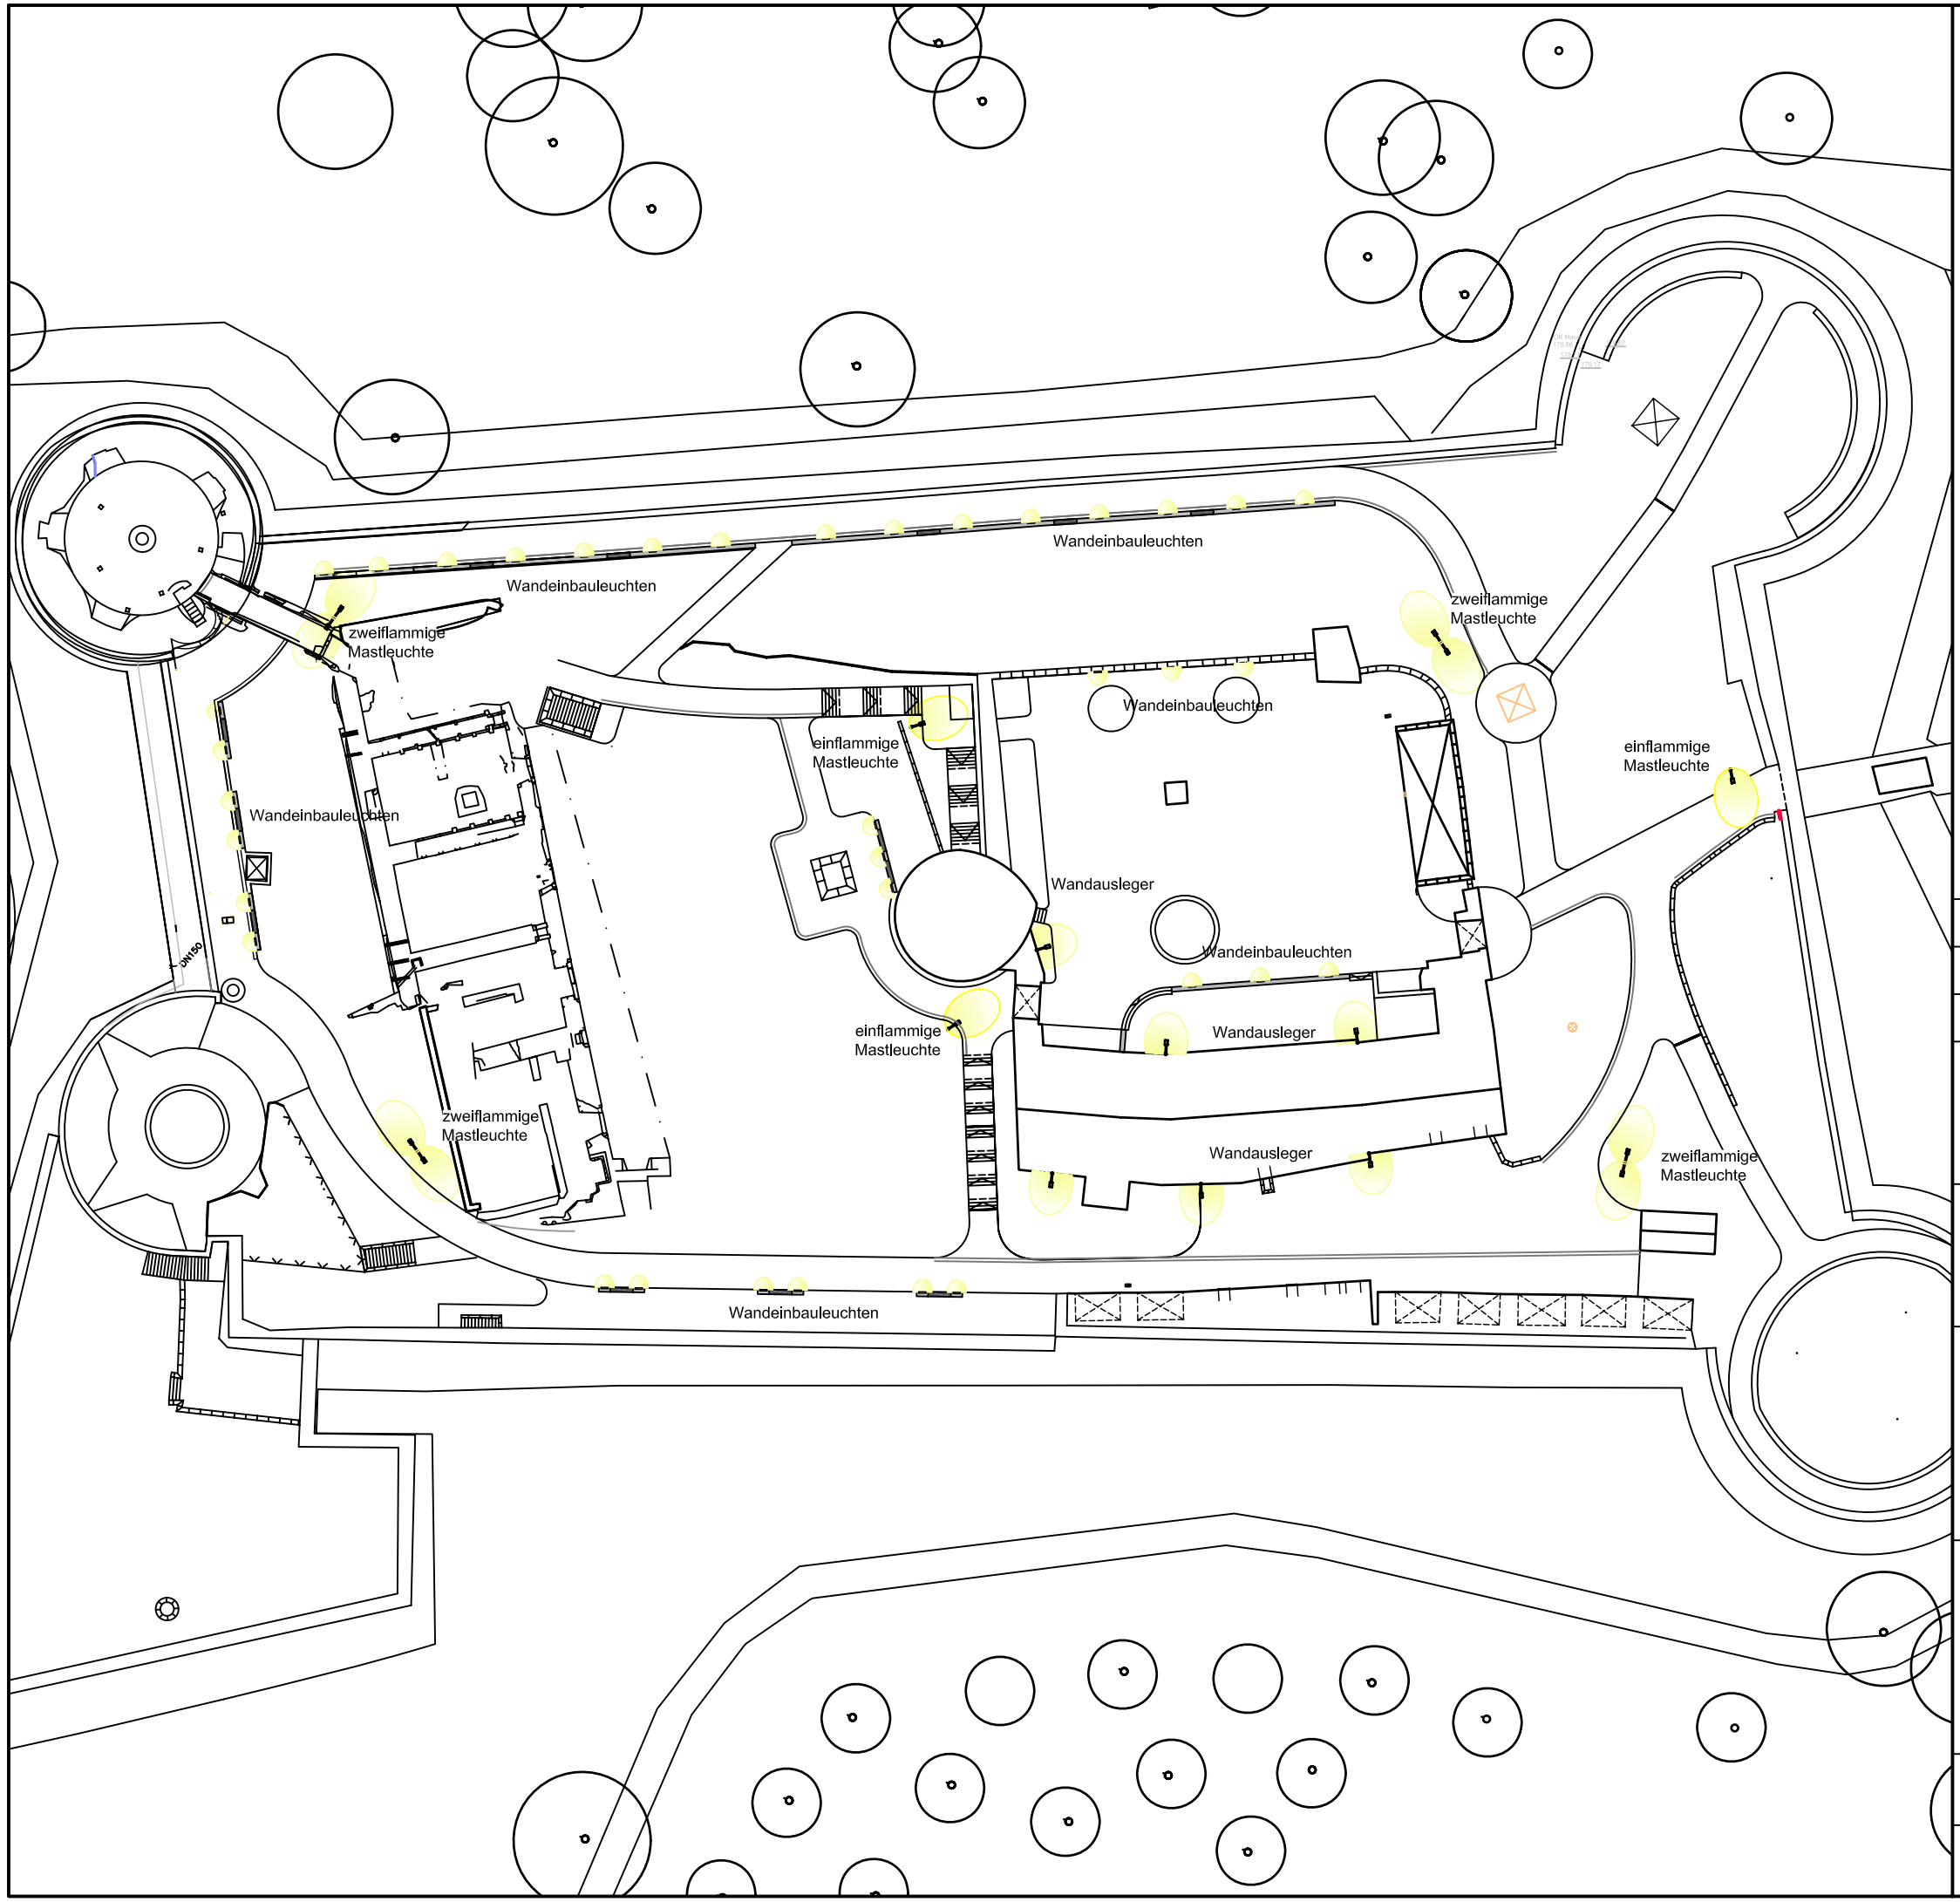

Änderungen:

Burg Sparrenberg

Beleuchtung zur Verkehrssicherung

Bauherr: Stadt Bielefeld
Immobilienservicebetrieb
Hochbau, Abt. Bauen
August-Bebel-Str. 92
33602 Bielefeld

Freiraumplanung: Peters + Winter
Landschaftsarchitekten bdla
Oelmühlenstr. 23
33604 Bielefeld
Tel: 0521 / 13 93 16 - Fax: 0521 / 13 93 19
email: info@peterswinter.de

Maßstab: unmaßstäblich	05.Juni 2009
Projekt: 2097	Gezeichnet: nkon