


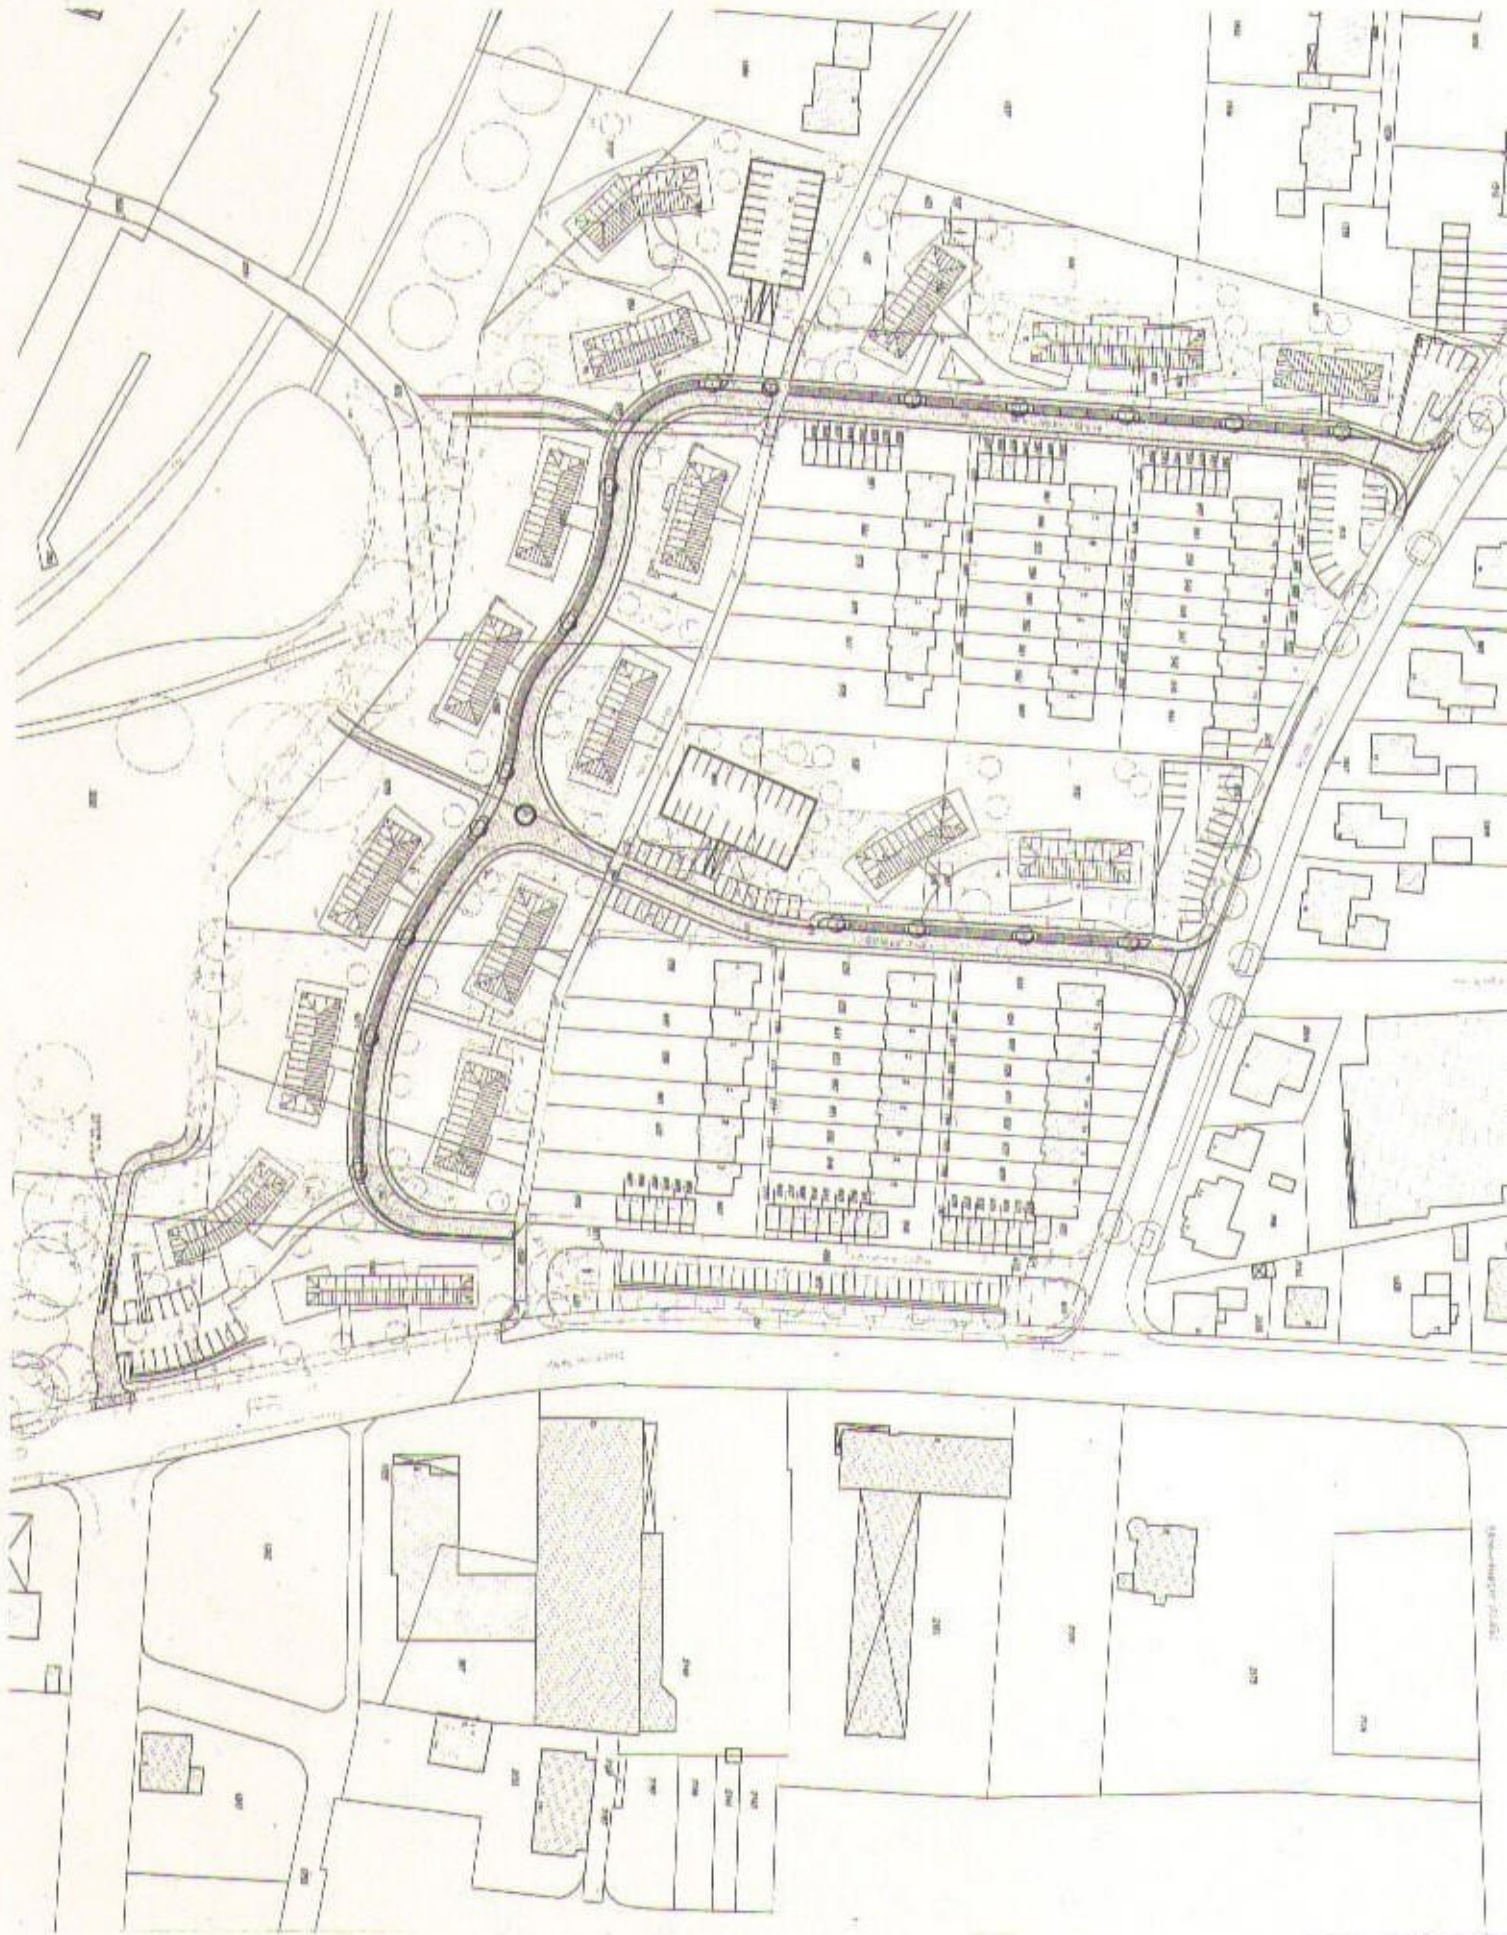

Bebauungsplan Nr. III/4/59.00 „Wohngebiet
Allensteiner Straße“ Übersichtslageplan

Anlage 1 zur
Drucksachen-Nr. 7290