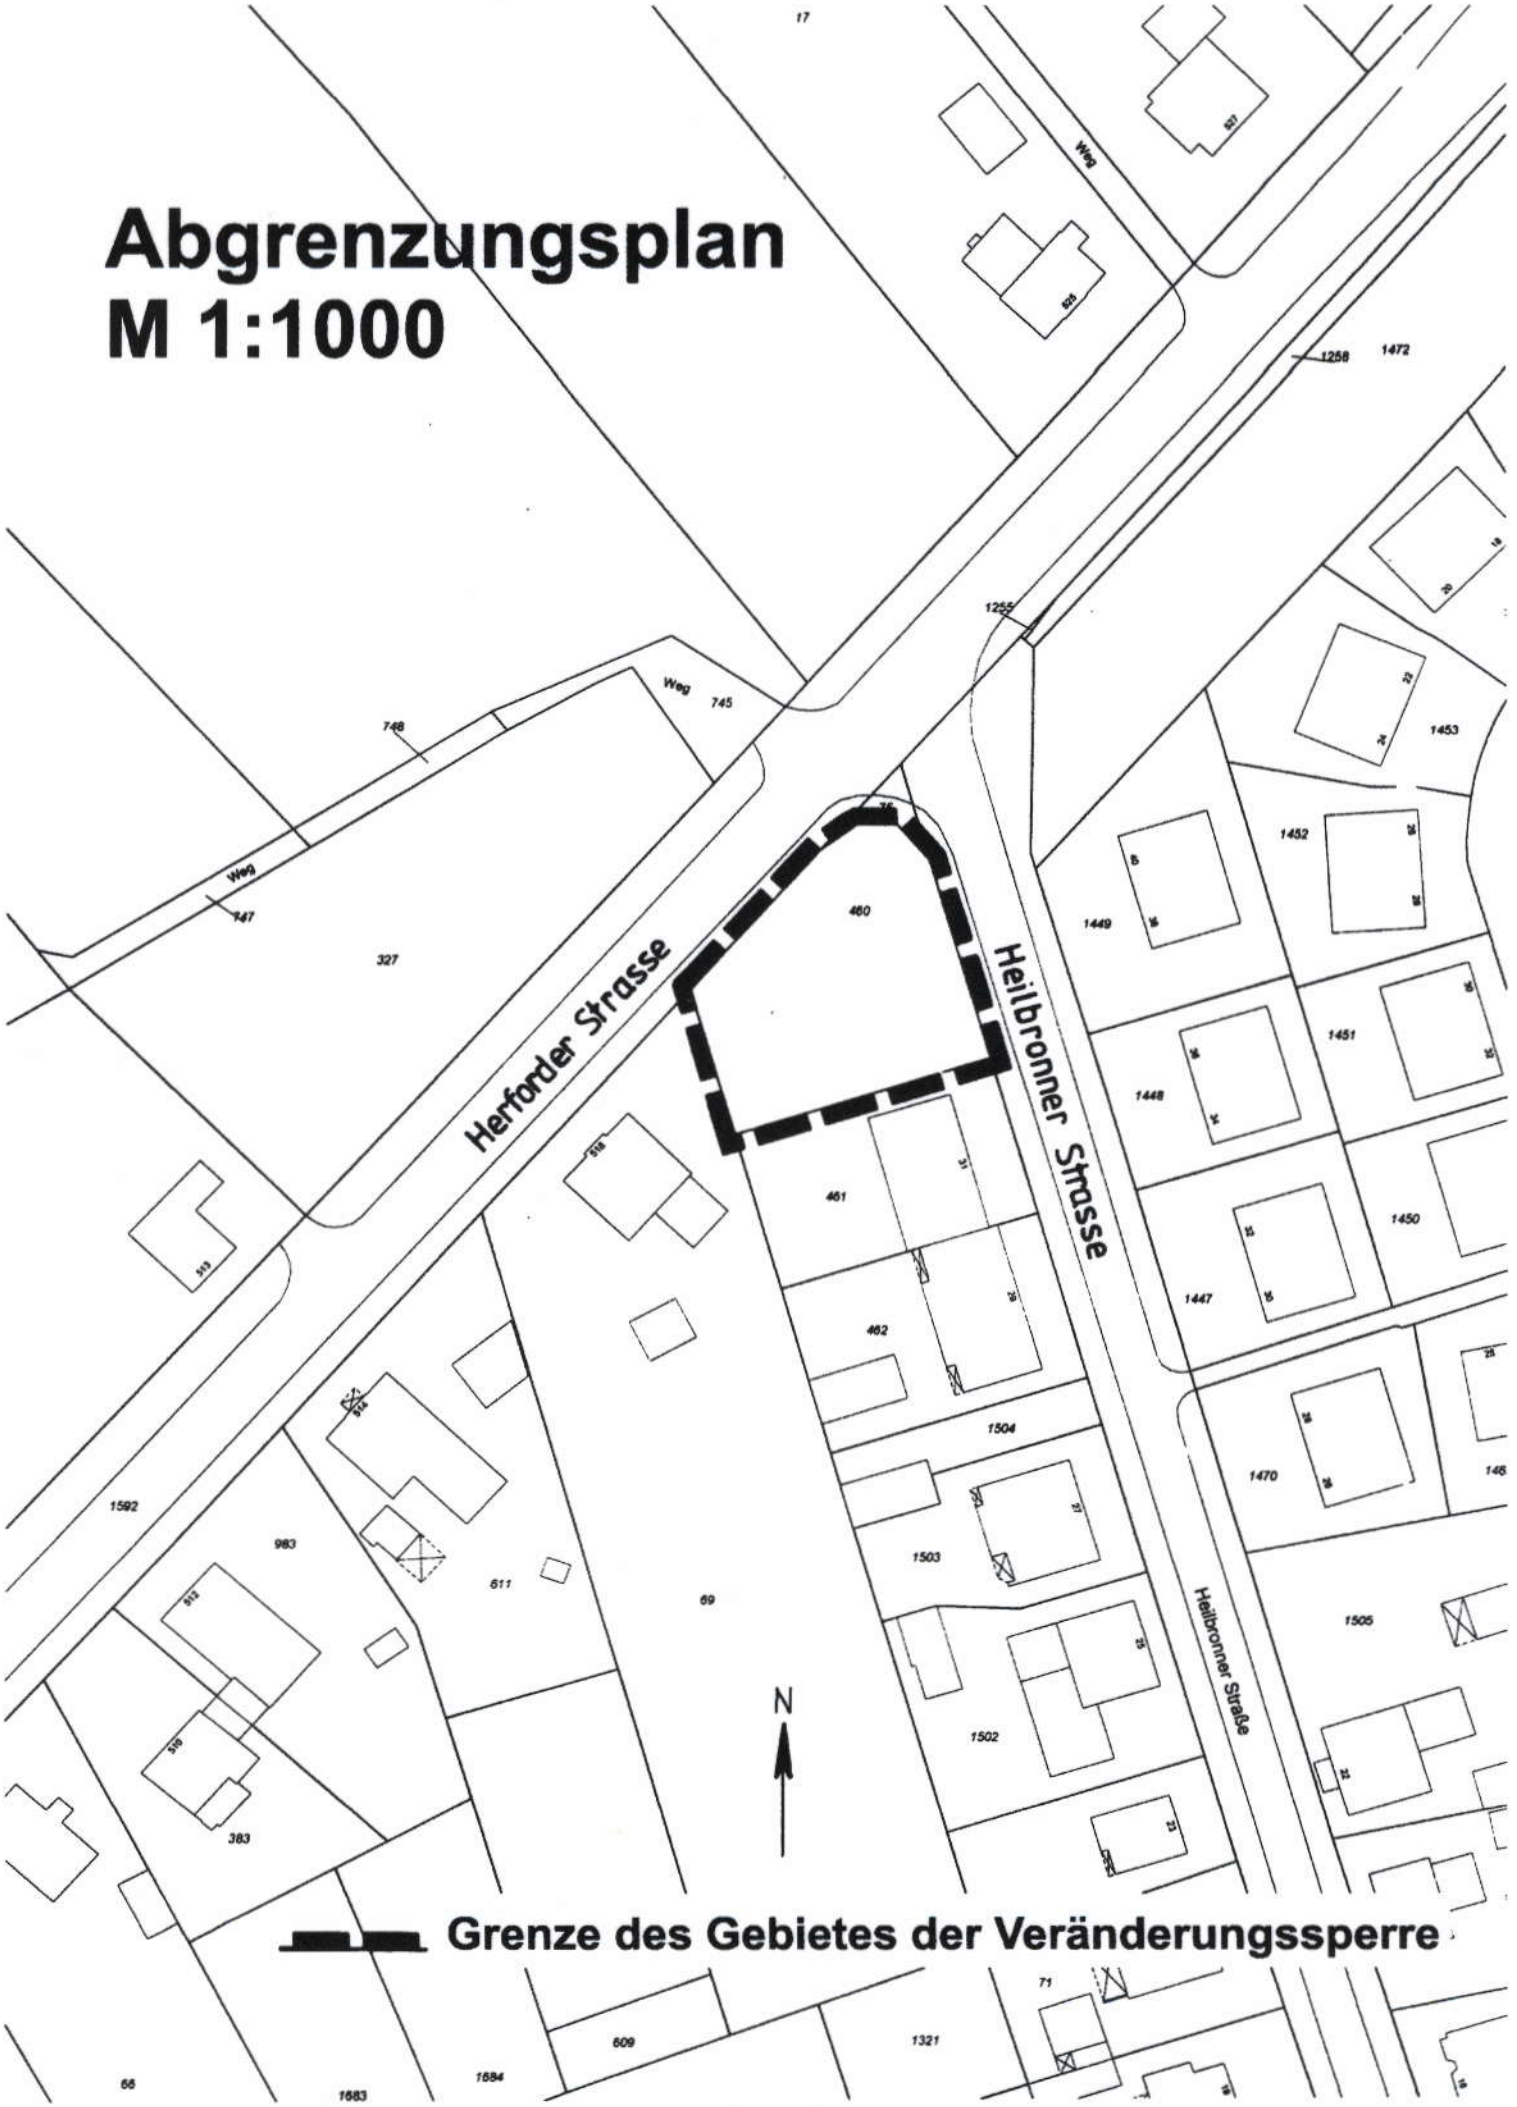Abgrenzungsplan
M 1:1000