


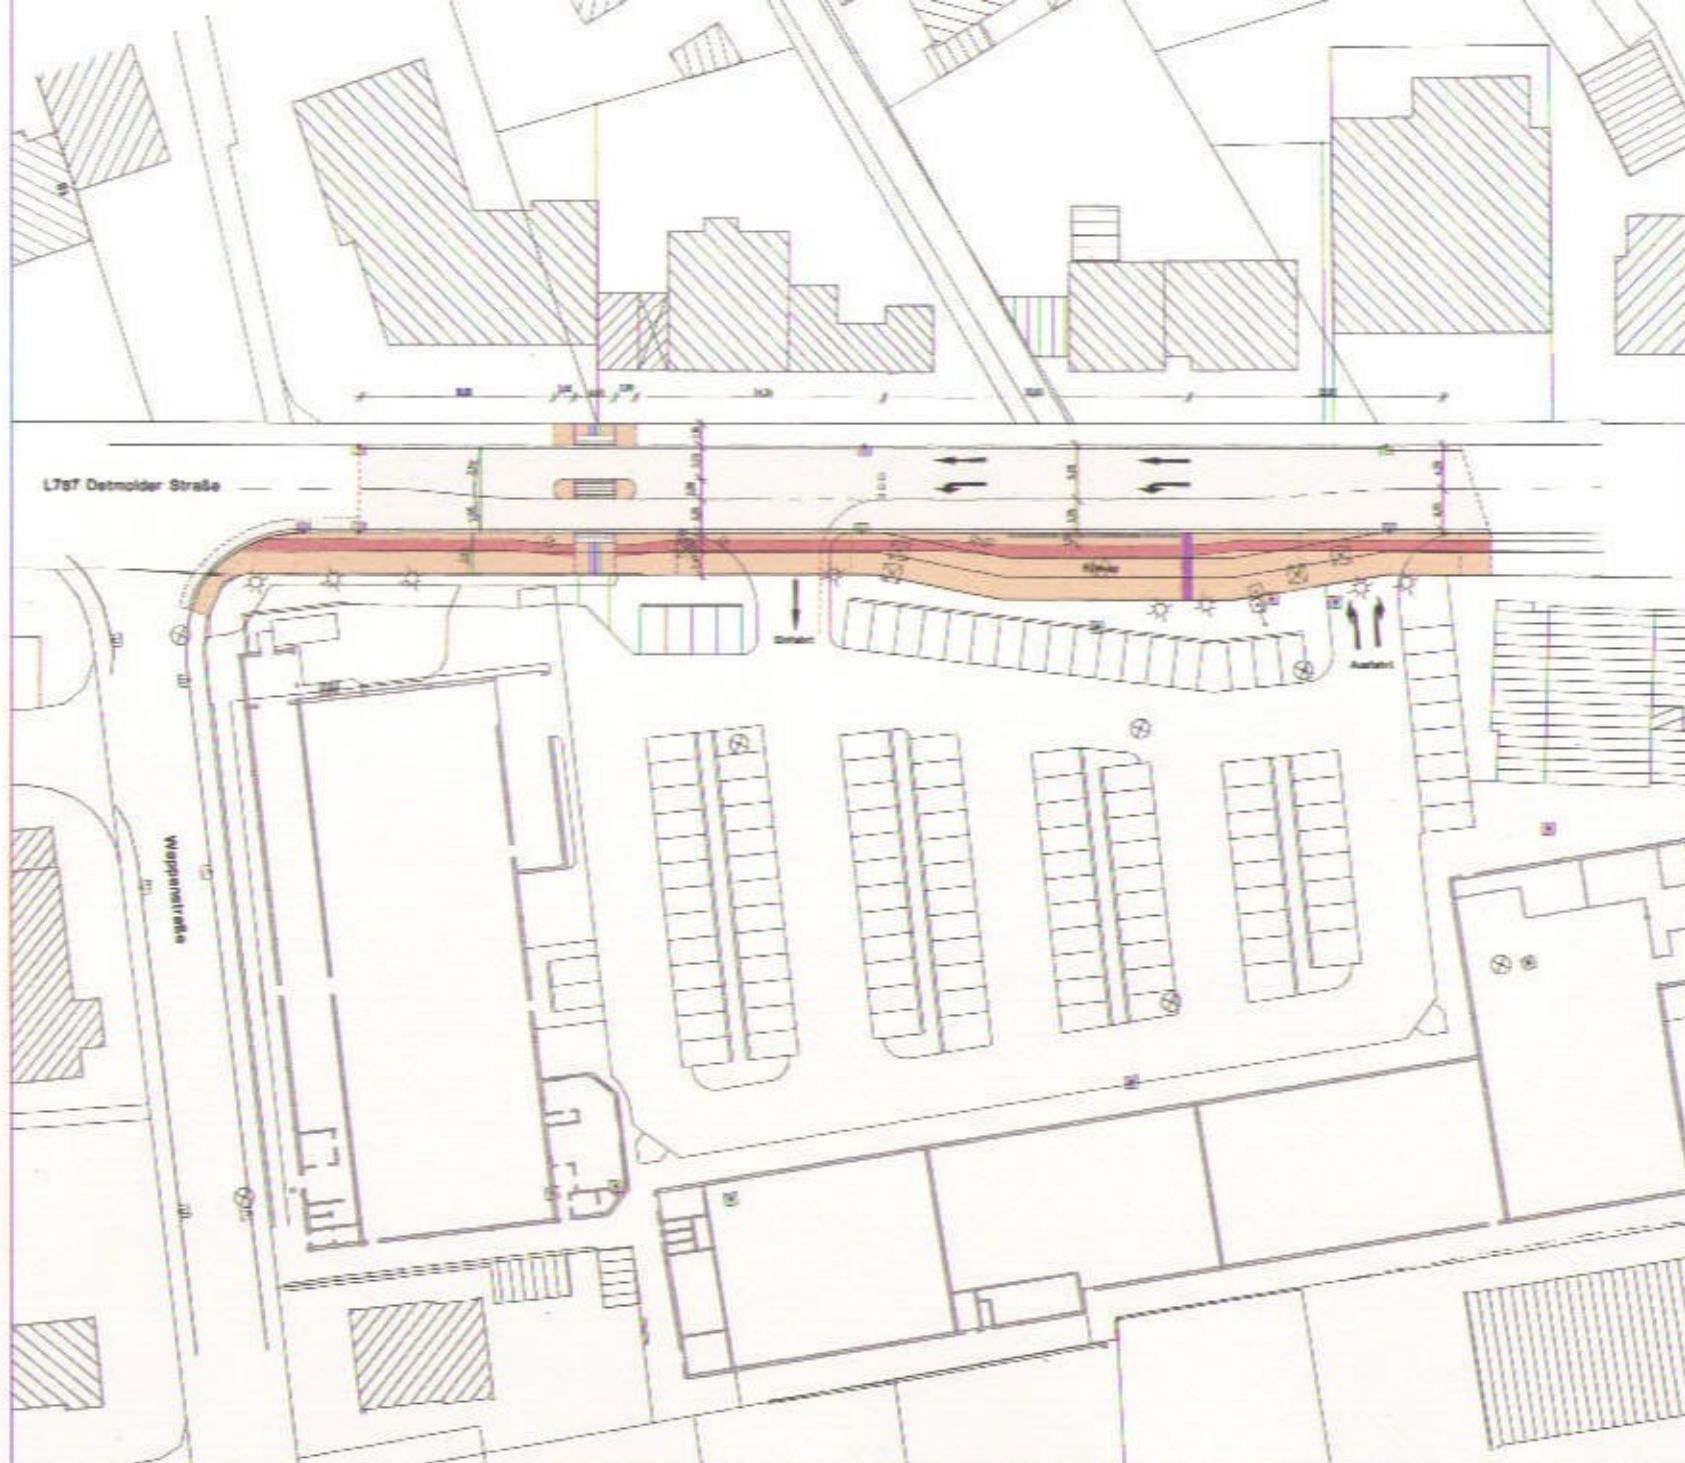

Antraggeber		Datum		Name	
HSV ING.-BÜRO FÜR STADTVORBEREITUNG DPL.-ING. HARTMUT HARNISCH 33699 BIELEFELD · LIEBHARTS TELEFON 0521 76400 · TELEFAX 0521 76400 EMAIL: HSV@HARNISCH-INGENIEURDEUTSCHLAND.DE					
BAUFÜHRER: DEPPE GmbH & Co KG 33699 BIELEFELD · DETMOLDER STR. 20A TELEFON 0521 80433-0					
STADT BIELEFELD AMT FÜR VERKEHR - 850.22 - Verkehrsangelegenheiten					
Ausführungsplanung Umgestaltung der Detmolder Straße im Bereich des Bebauungsplanes 16/ H 14 "Einzelhandel Detmolder Straße"					
Lageplan		Maßstab		Blatt	
		1:250		Blatt	
		Plan Nr.		Blatt	
		00000-101		Blatt	
		SV		Blatt	
		aufgestellt		Blatt	