


Karte 41: Abgrenzung zentraler Versorgungsbereich Hillegossen

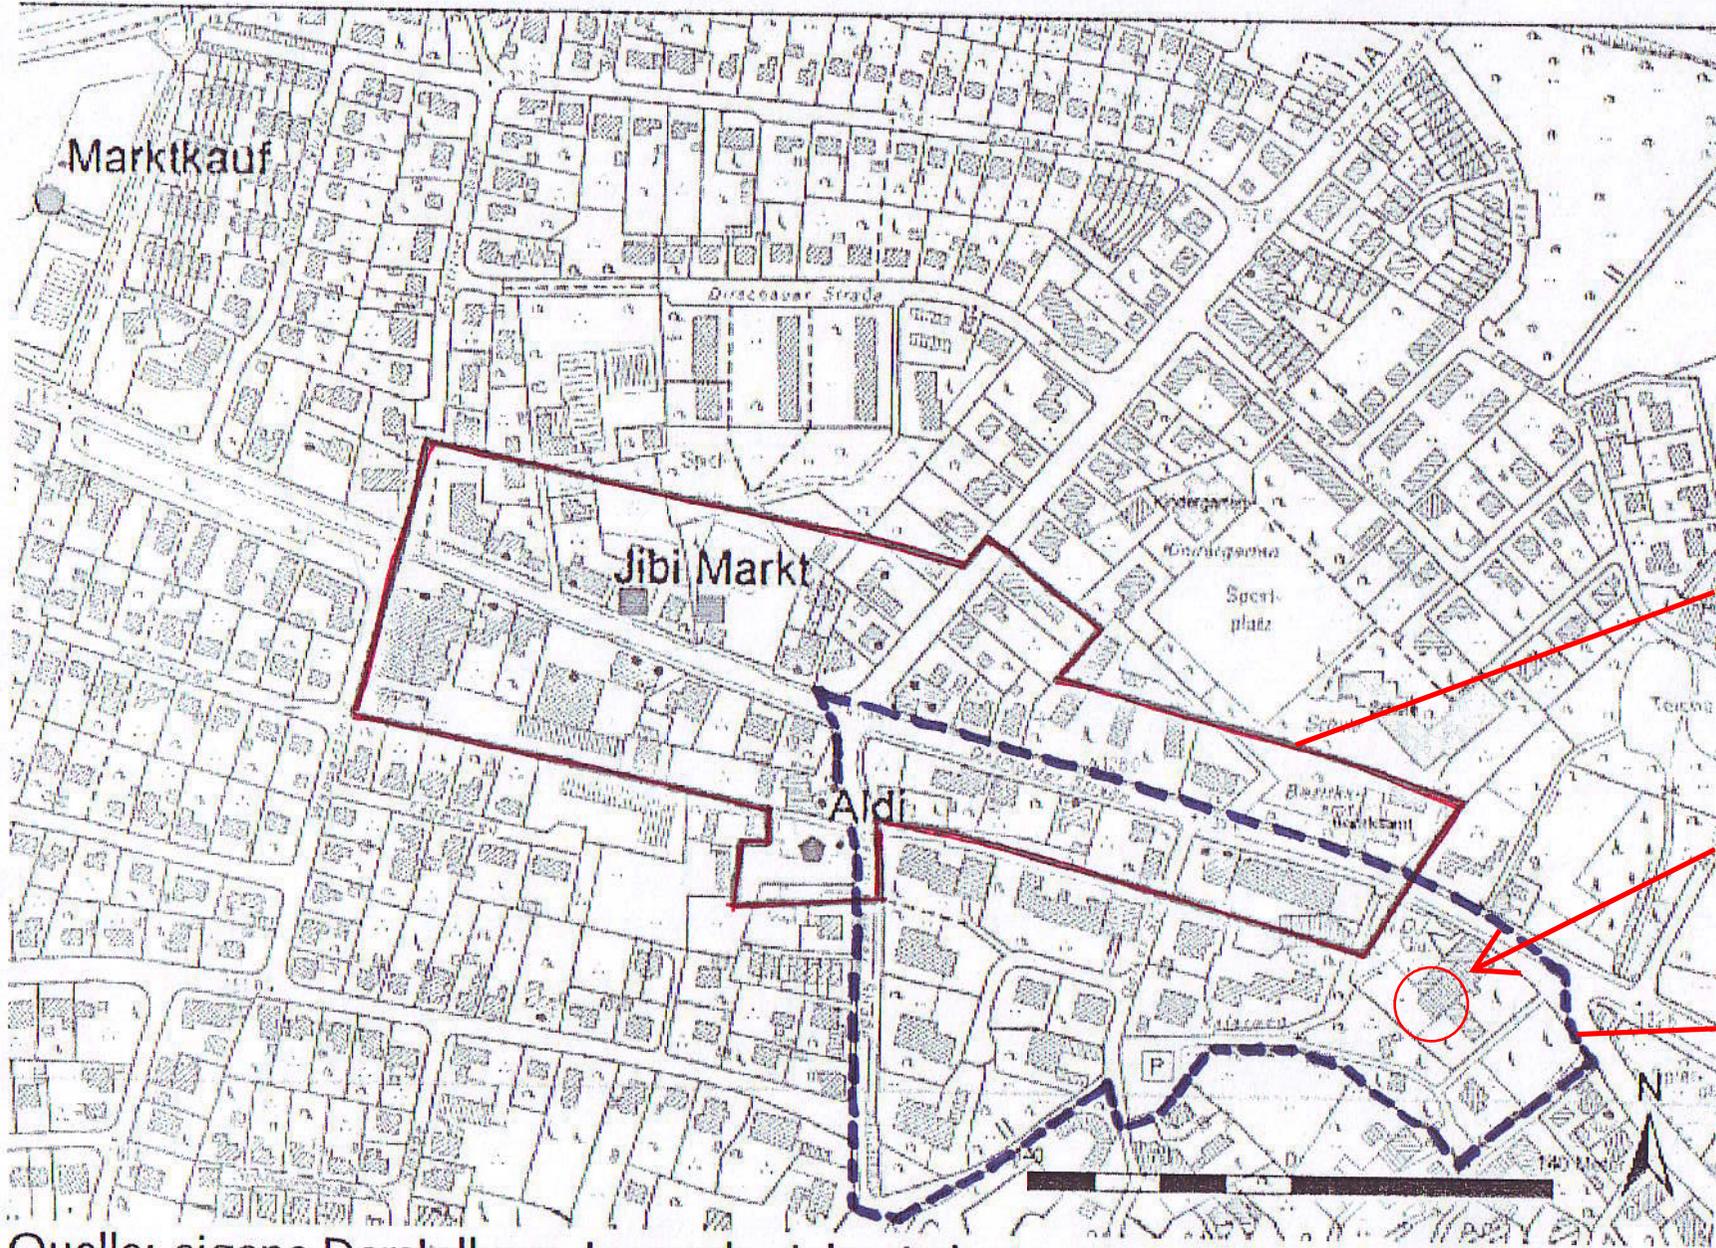

Zentraler Versorgungsbereich Hillegossen

Geplanter Standort für den Lebensmittelmarkt

Geltungsbereich der 3. Änderung des Bebauungsplanes III/Hi6

Quelle: eigene Darstellung, Legende siehe Anhang