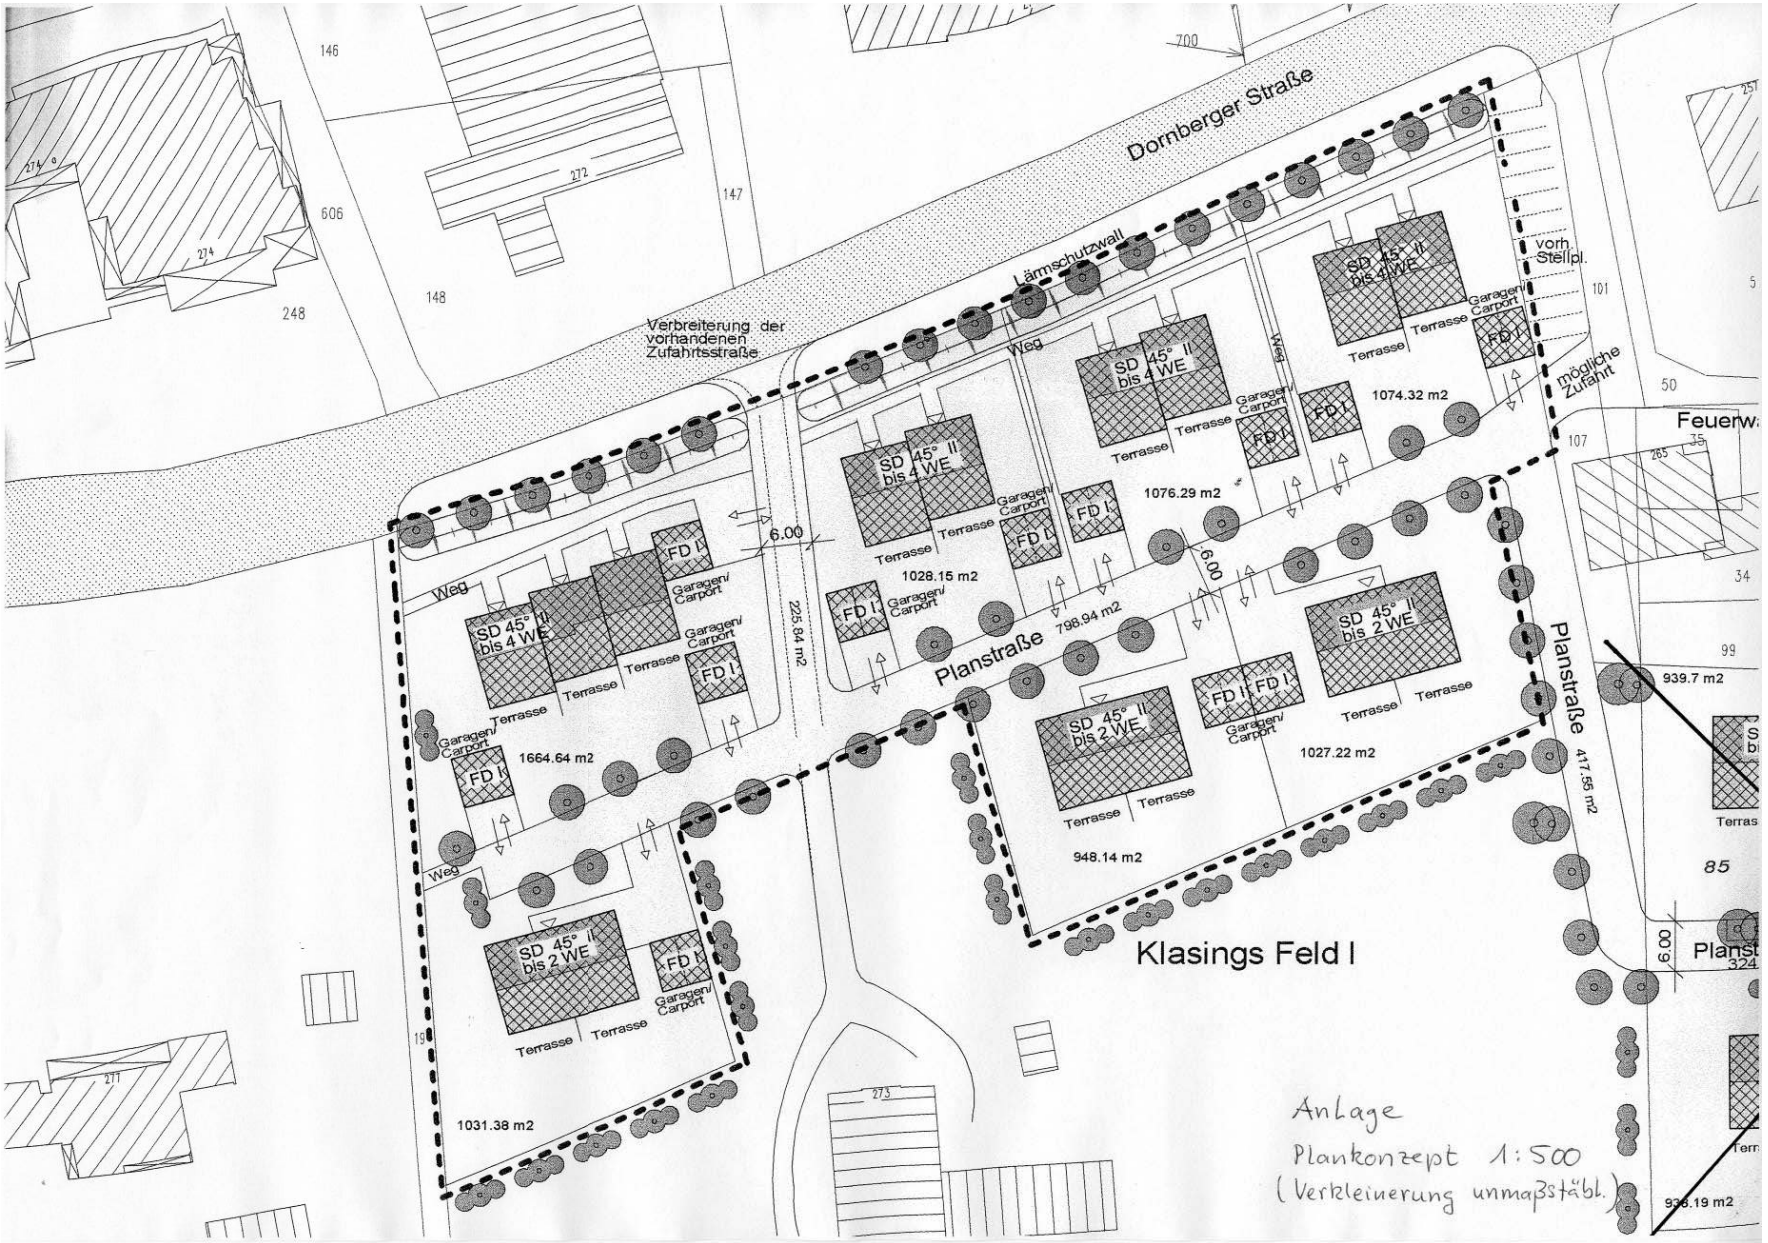
Dornberger Straße
Lärmschutzwall
Verbreiterung der vorhandenen Zufahrtsstraße
vorh. Stellpl.
mögliche Zufahrt
Planstraße
Weg
6.00
SD 45° II bis 4 WE
SD 45° II bis 2 WE
FD I
Garagen/ Carport
Terrasse
1664.64 m2
1028.15 m2
1076.29 m2
1074.32 m2
798.94 m2
1027.22 m2
948.14 m2
1031.38 m2
225.84 m2
417.55 m2
939.7 m2
Klasings Feld I
Anlage
Plankonzept 1:500
(Verkleinerung unmaßstäbl.)