


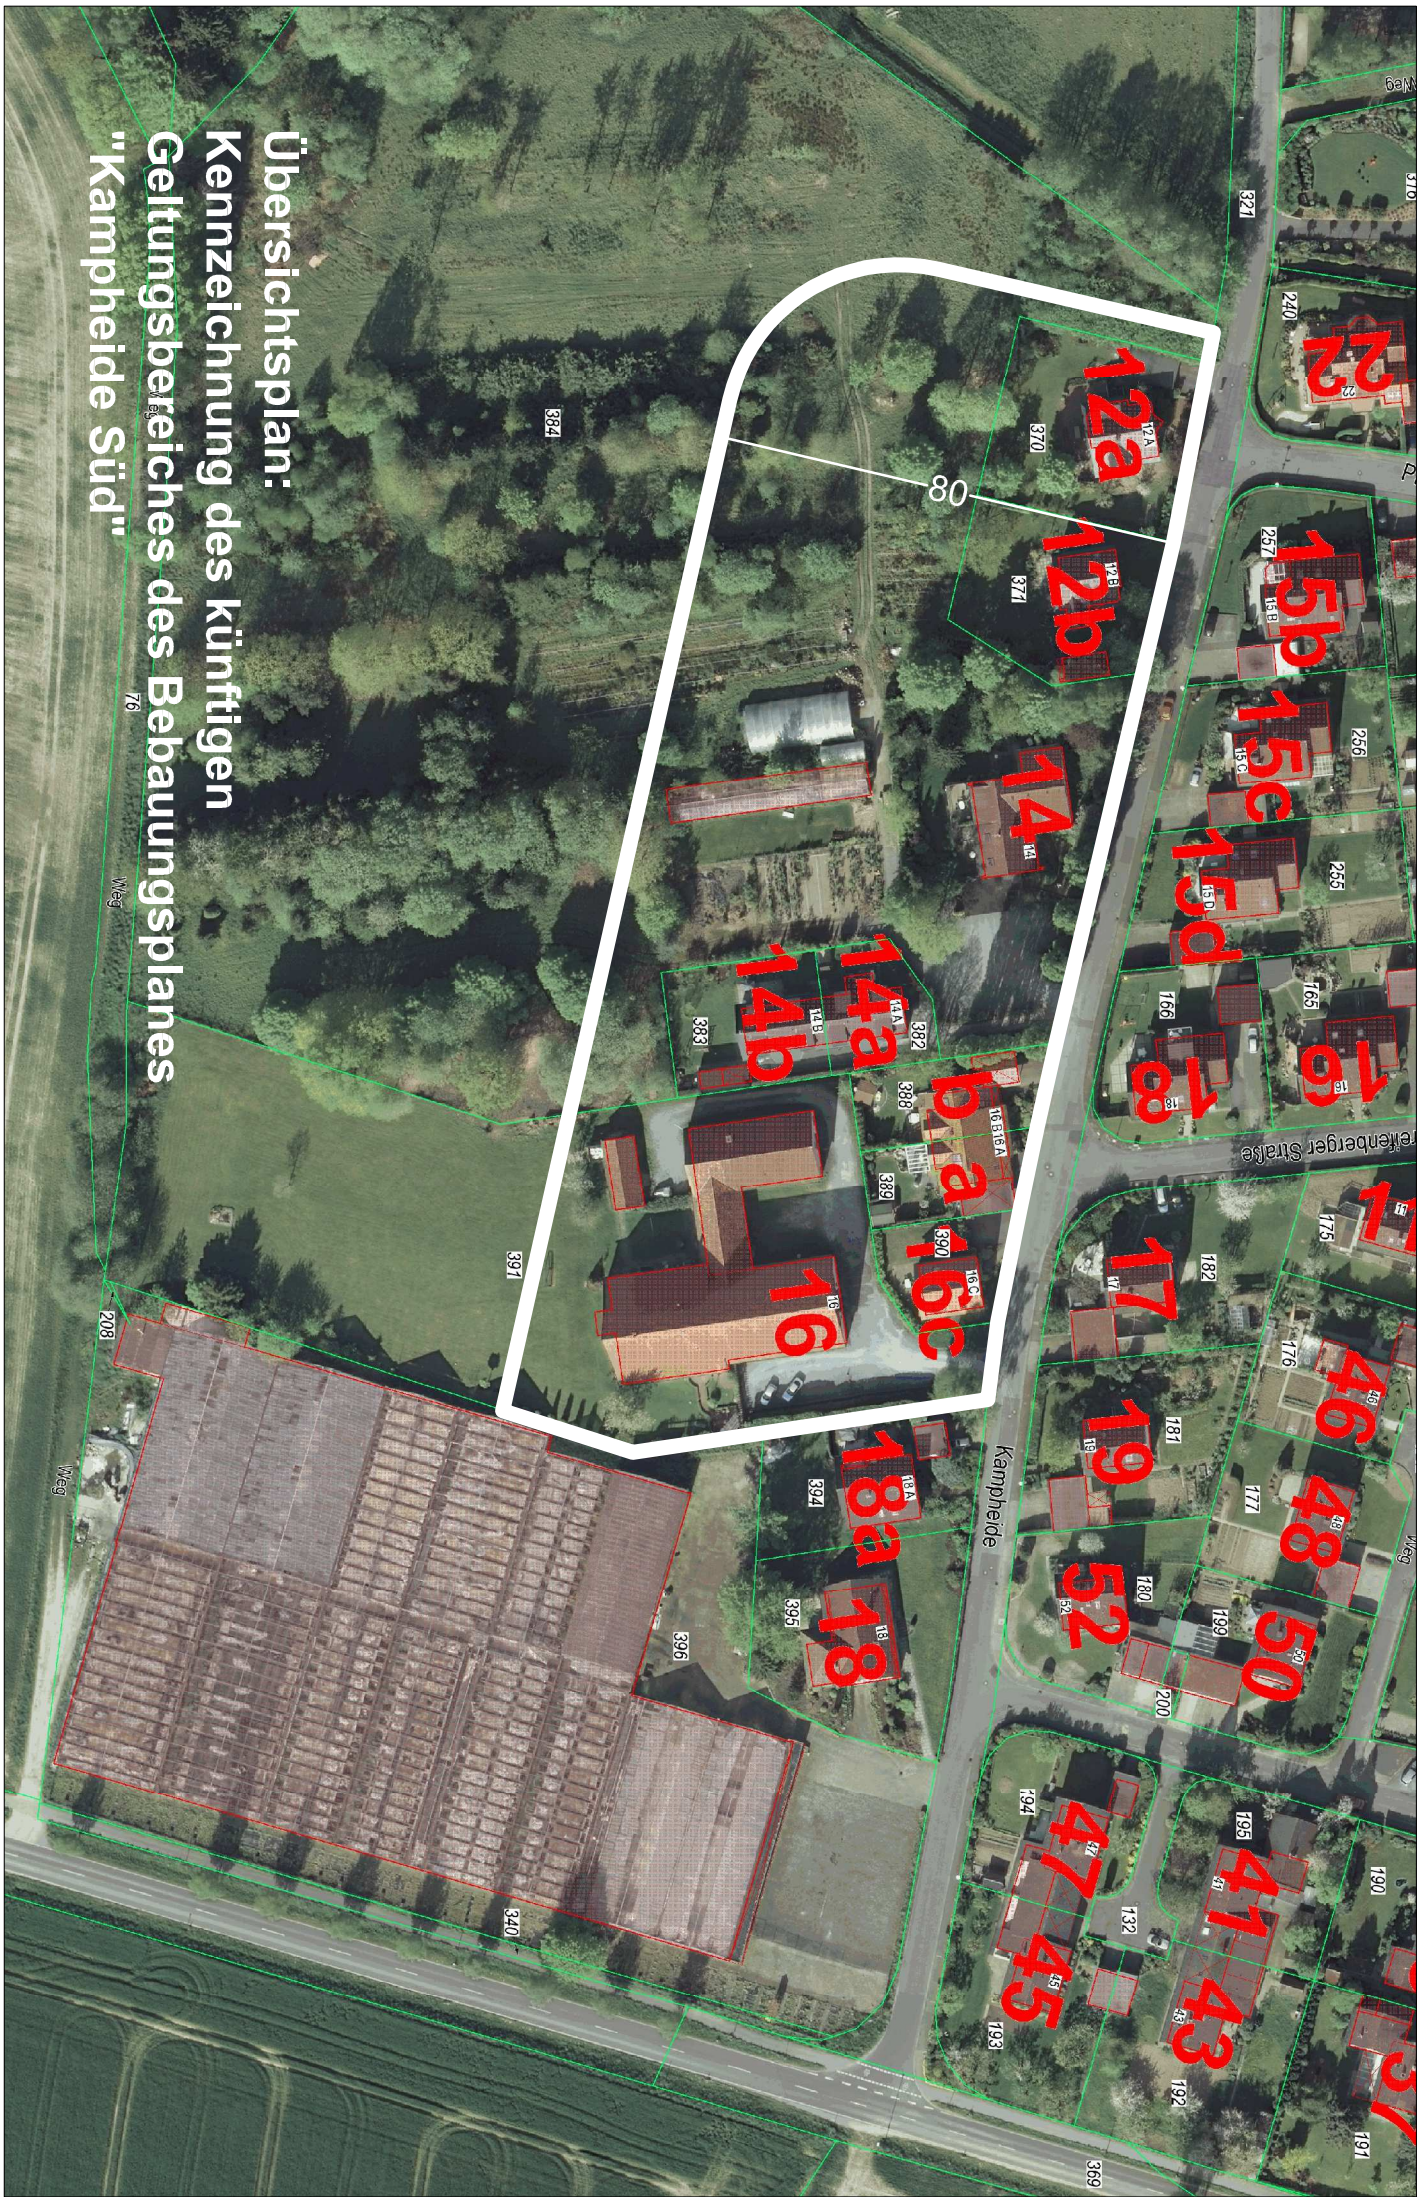

Übersichtsplan:
Kennzeichnung des künftigen
Geltungsbereiches des Bebauungsplanes
"Kampheide Süd"