


Auszug aus dem rechtsverbindlichen Bbauungsplan II/ V 7
„Gewerbegebiet Eickelnbreite“

-ohne Maßstab-

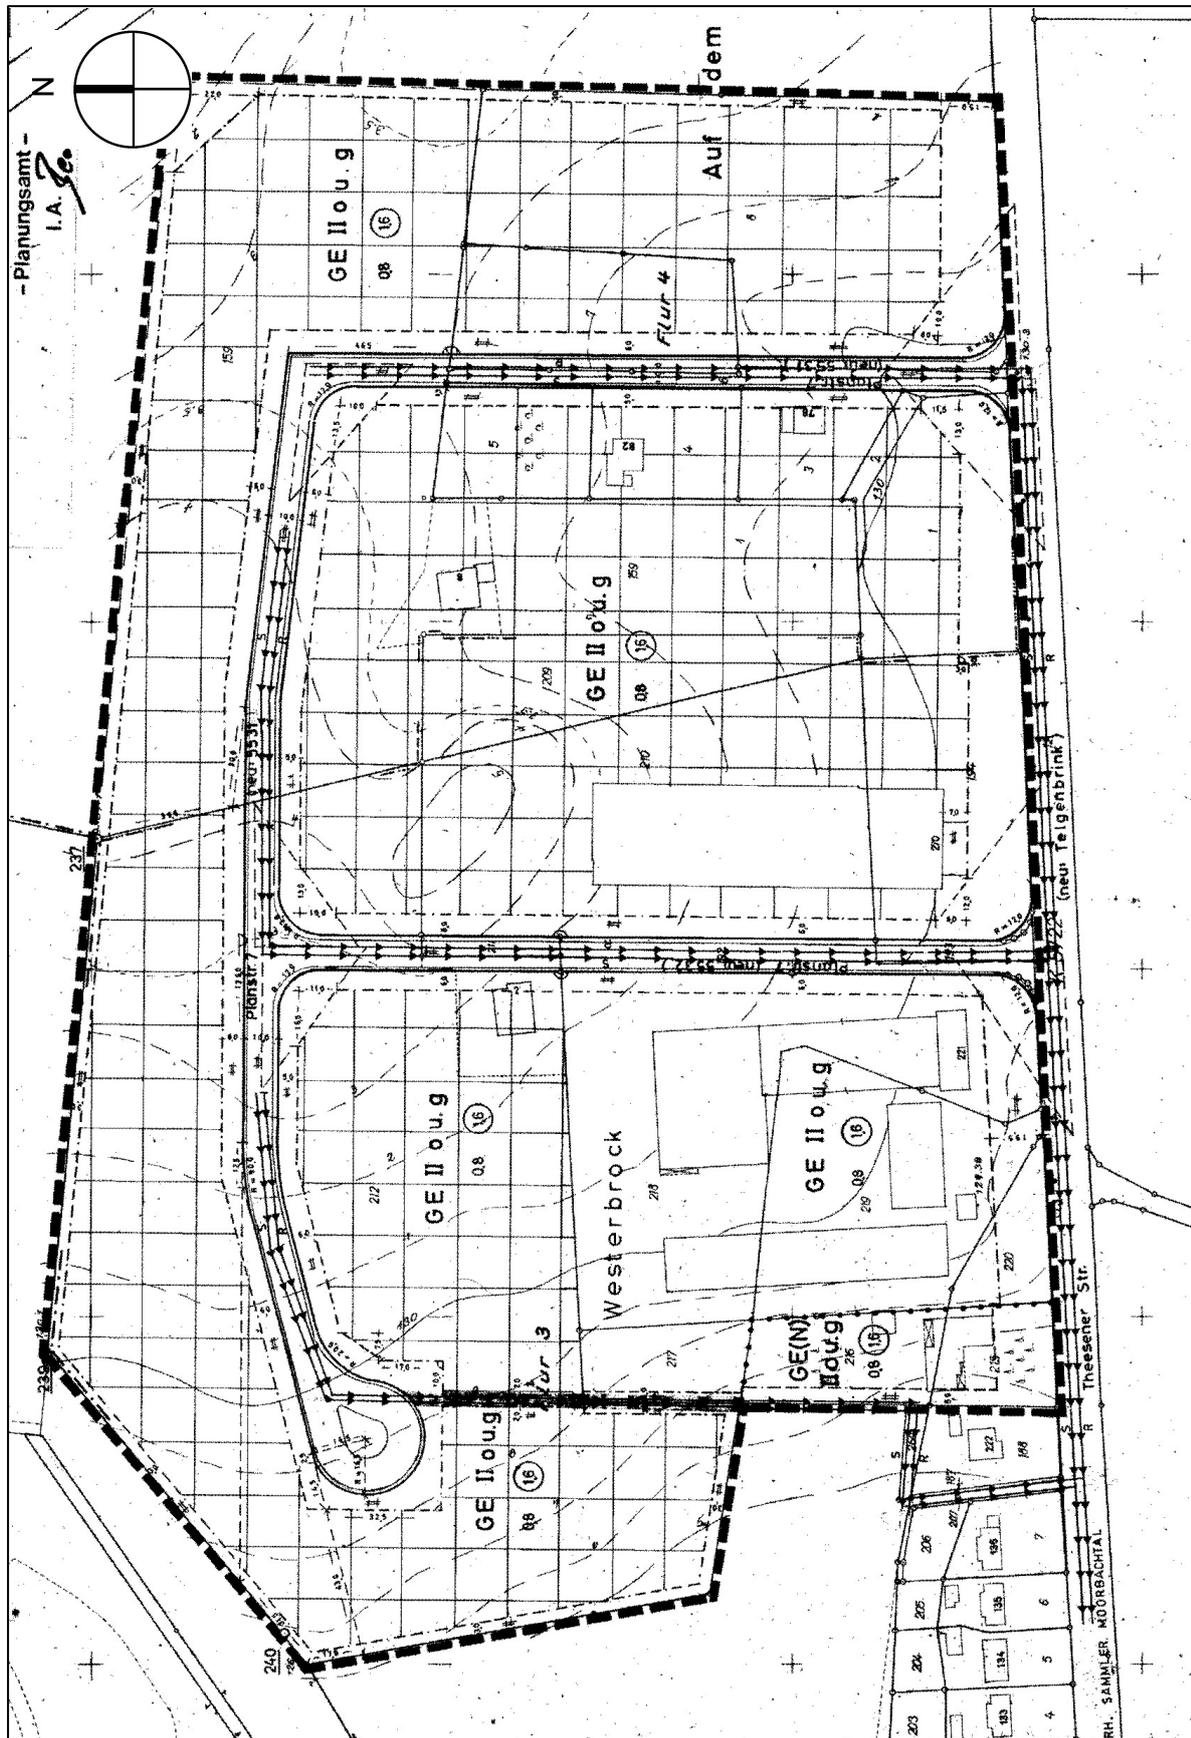

Abgrenzung des Geltungsbereiches des rechtsverbindlichen Bebauungsplanes II/ V 7 „Gewerbegebiet Eickelnbreite“

-ohne Maßstab-

