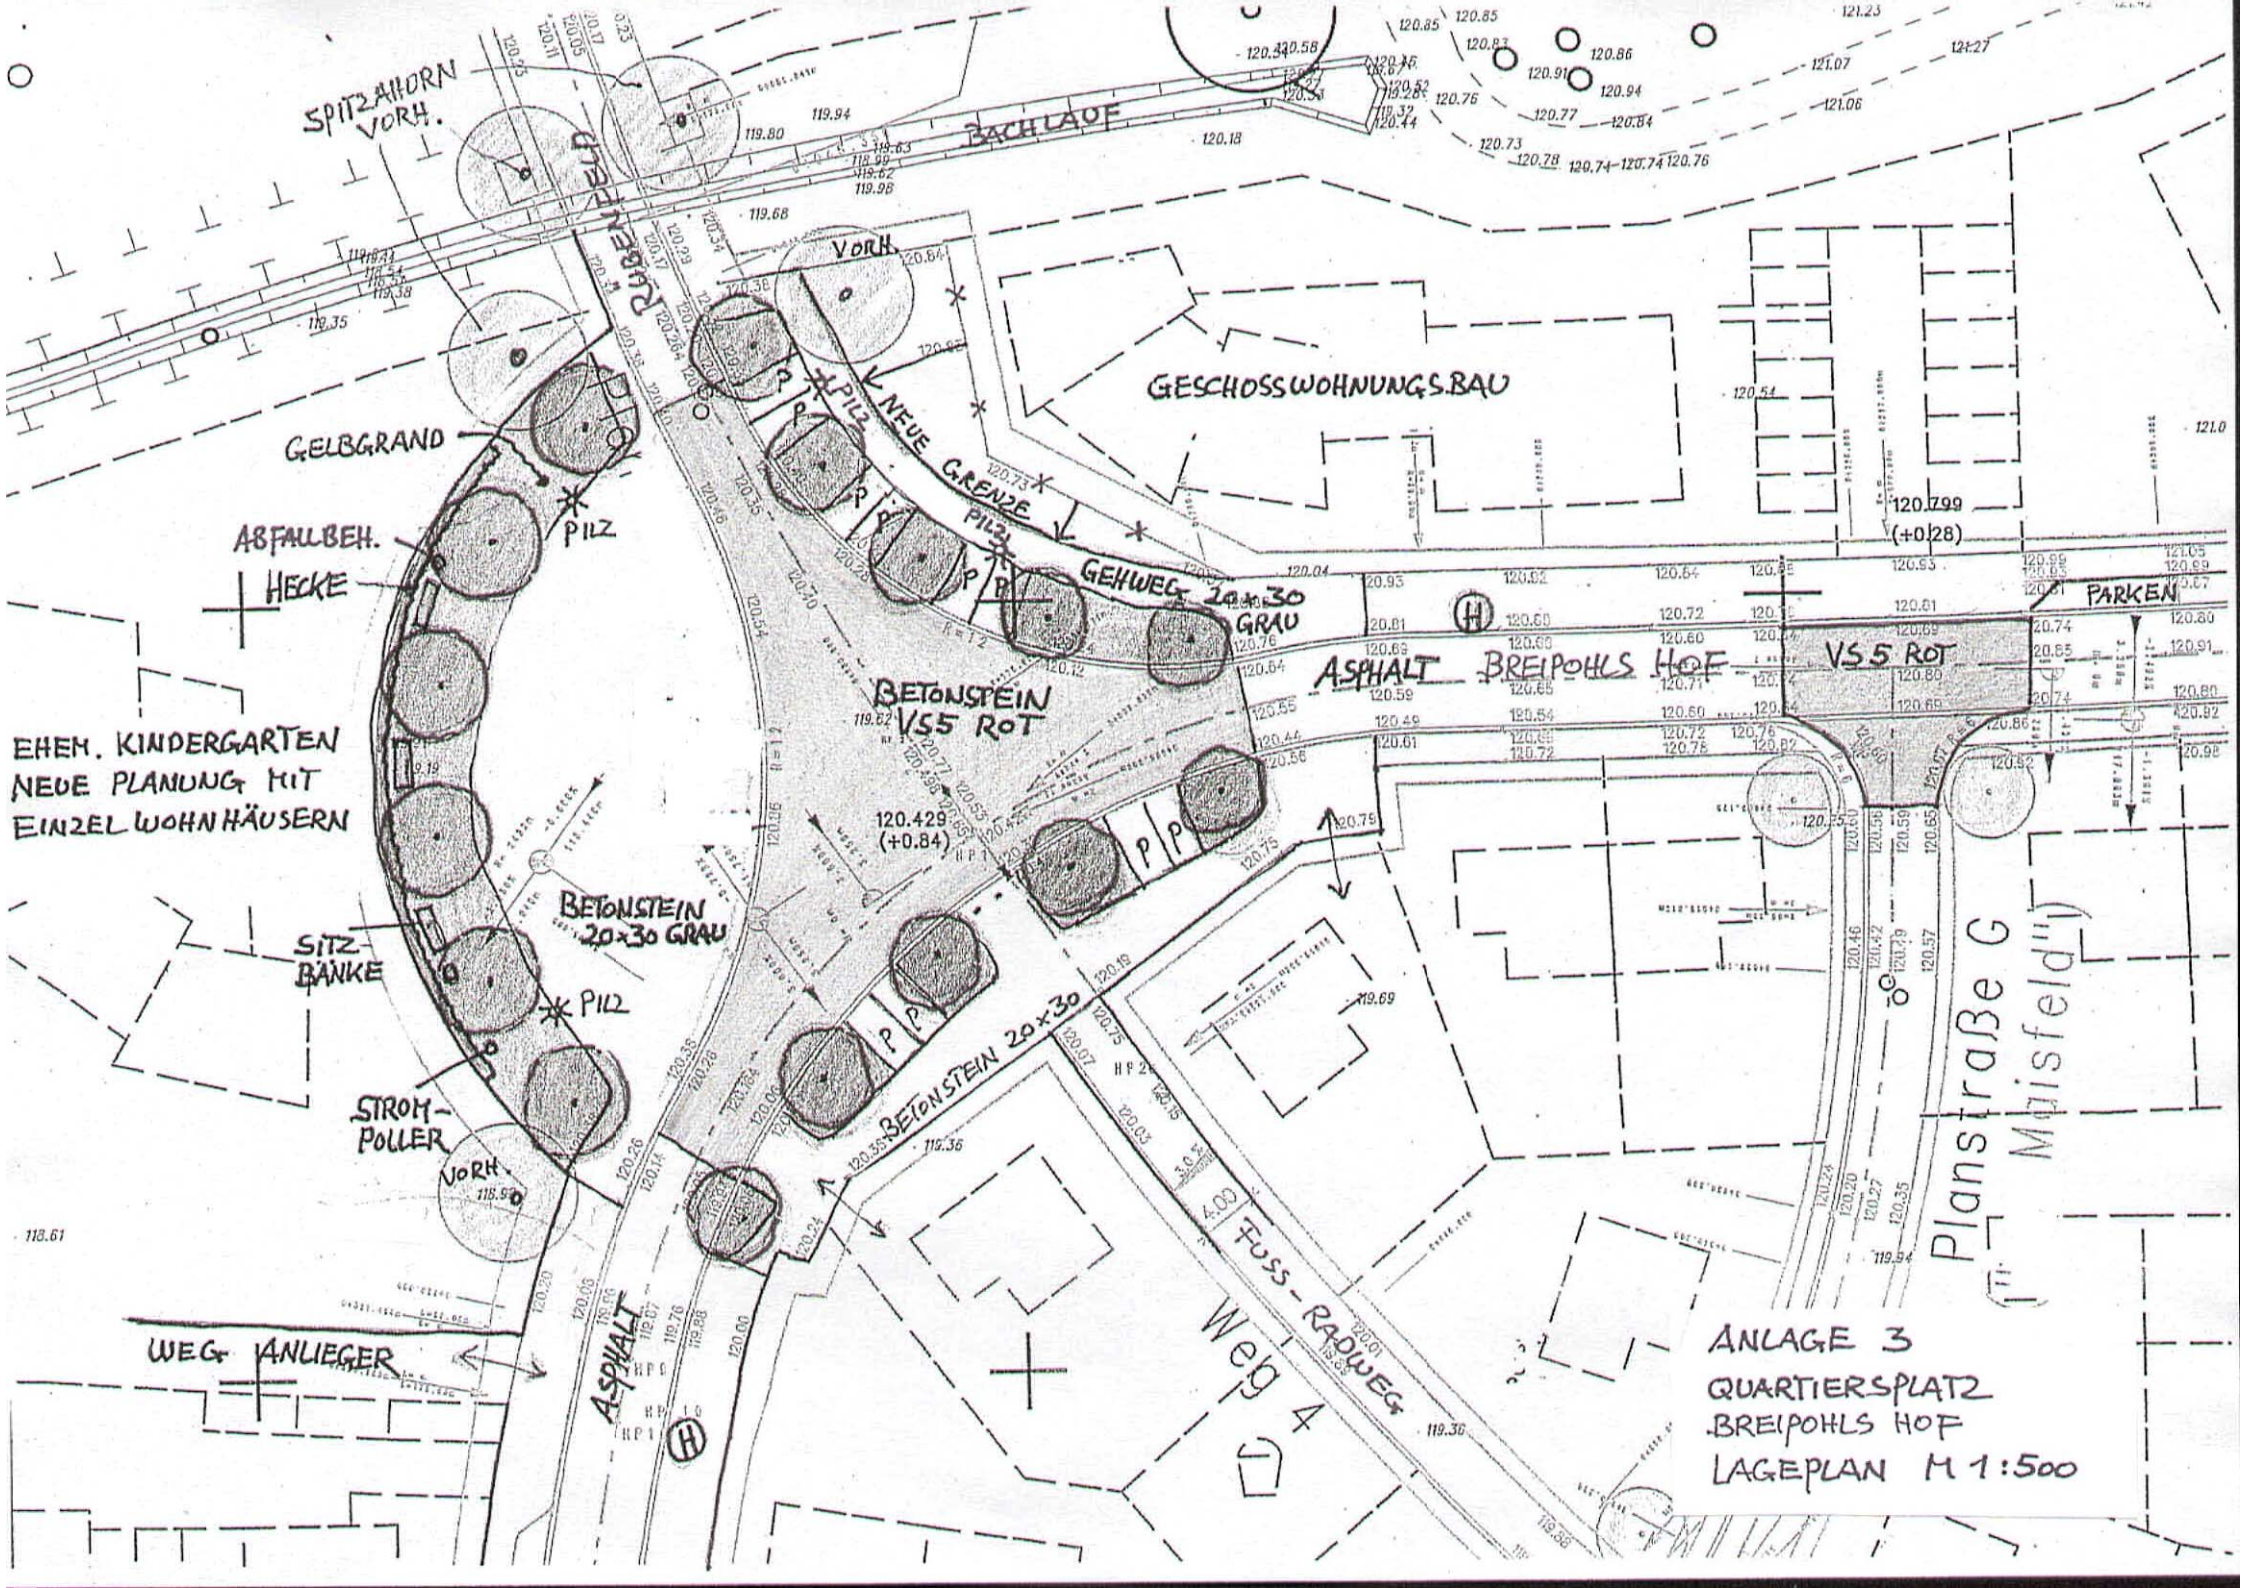
SPITZAHORN VORH.
BACHLAUF
RUBENFELD
VORH.
NEUE GRENZE
PILZ
GESCHOSSWOHNUNGSBAU
GELBGRAND
ABFALLBEH.
HECKE
PILZ
GEHWEG 20×30 GRAU
ASPHALT BREIPOHLS HOF
VS5 ROT
PARKEN
120.799 (+0.28)
BETONSTEIN VS5 ROT
EHEM. KINDERGARTEN
NEUE PLANUNG MIT
EINZELWOHNHÄUSERN
120.429 (+0.84)
BETONSTEIN 20×30 GRAU
SITZ-BANKE
PILZ
STROM-POLLER
VORH.
BETONSTEIN 20×30
FUSS-RADWEG
Weg 4
Planstraße G "Maisfeld"
WEG ANLIEGER
ASPHALT
ANLAGE 3
QUARTIERSPLATZ
BREIPOHLS HOF
LAGEPLAN M 1:500