


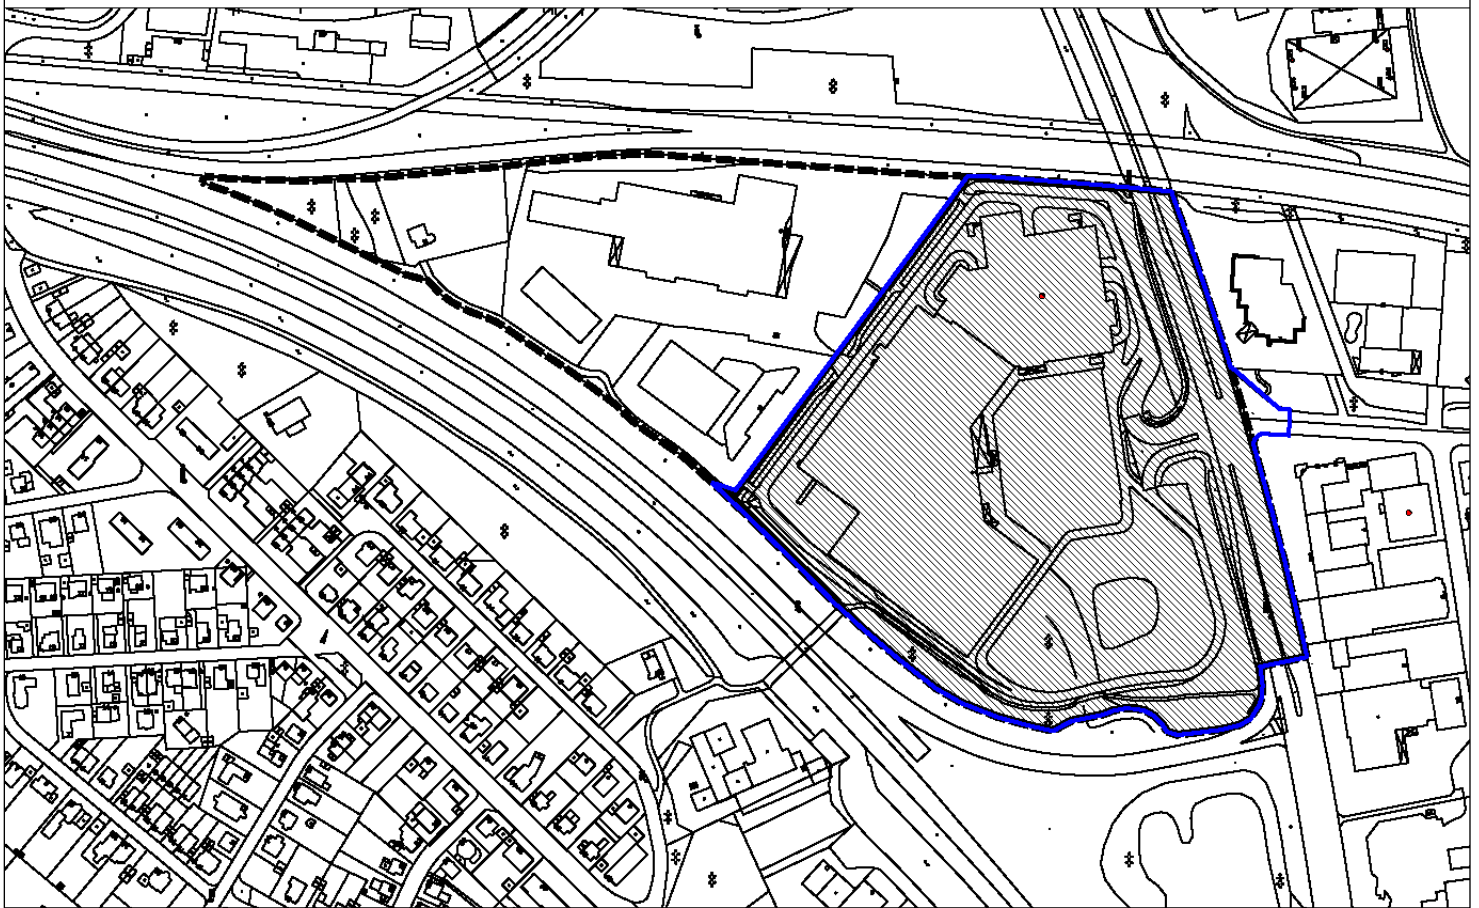

- Grenze des räumlichen Geltungsbereiches Bebauungsplan Nr. 1 / B 47 Sonstige Sondergebiete / Gewerbegebiet Sieckermanns Hof
- Grenze des räumlichen Geltungsbereiches, 2. Änderung
- Räumlicher Geltungsbereich, 3. Änderung

B-Plan Grenzen				PLAN-NUMMER	INDEX
DARSTELLUNG	GEZ.	GEFR.	MASSSTAB	PLANUNGSPHASE	PLOT
08.11.2009	JE		1:5000	Projektdarstellung	

**Übersichtsplan
Bebauungsplan Nr. 1 / B 47
Sonstiges Sondergebiet /
Gewerbegebiet Sieckermanns Hof
3. Änderung**

PLANUNGSGRUPPE SKRIBBE-JANSEN GmbH
GILDENSTRASSE 2s • 48157 MÜNSTER
FAX: 0251-327100 TEL: 0251-14035-0 E-MAIL: SKRIBBE-JANSEN@PGS.DE