


Anlage A zur Beschlussvorlage:

Abgrenzung des Geltungsbereiches zur 1. Änderung des
Bebauungsplanes Nr. III/3/67.00 „Wochenmarktgelände“ (Verkleinerung, ohne Maßstab)

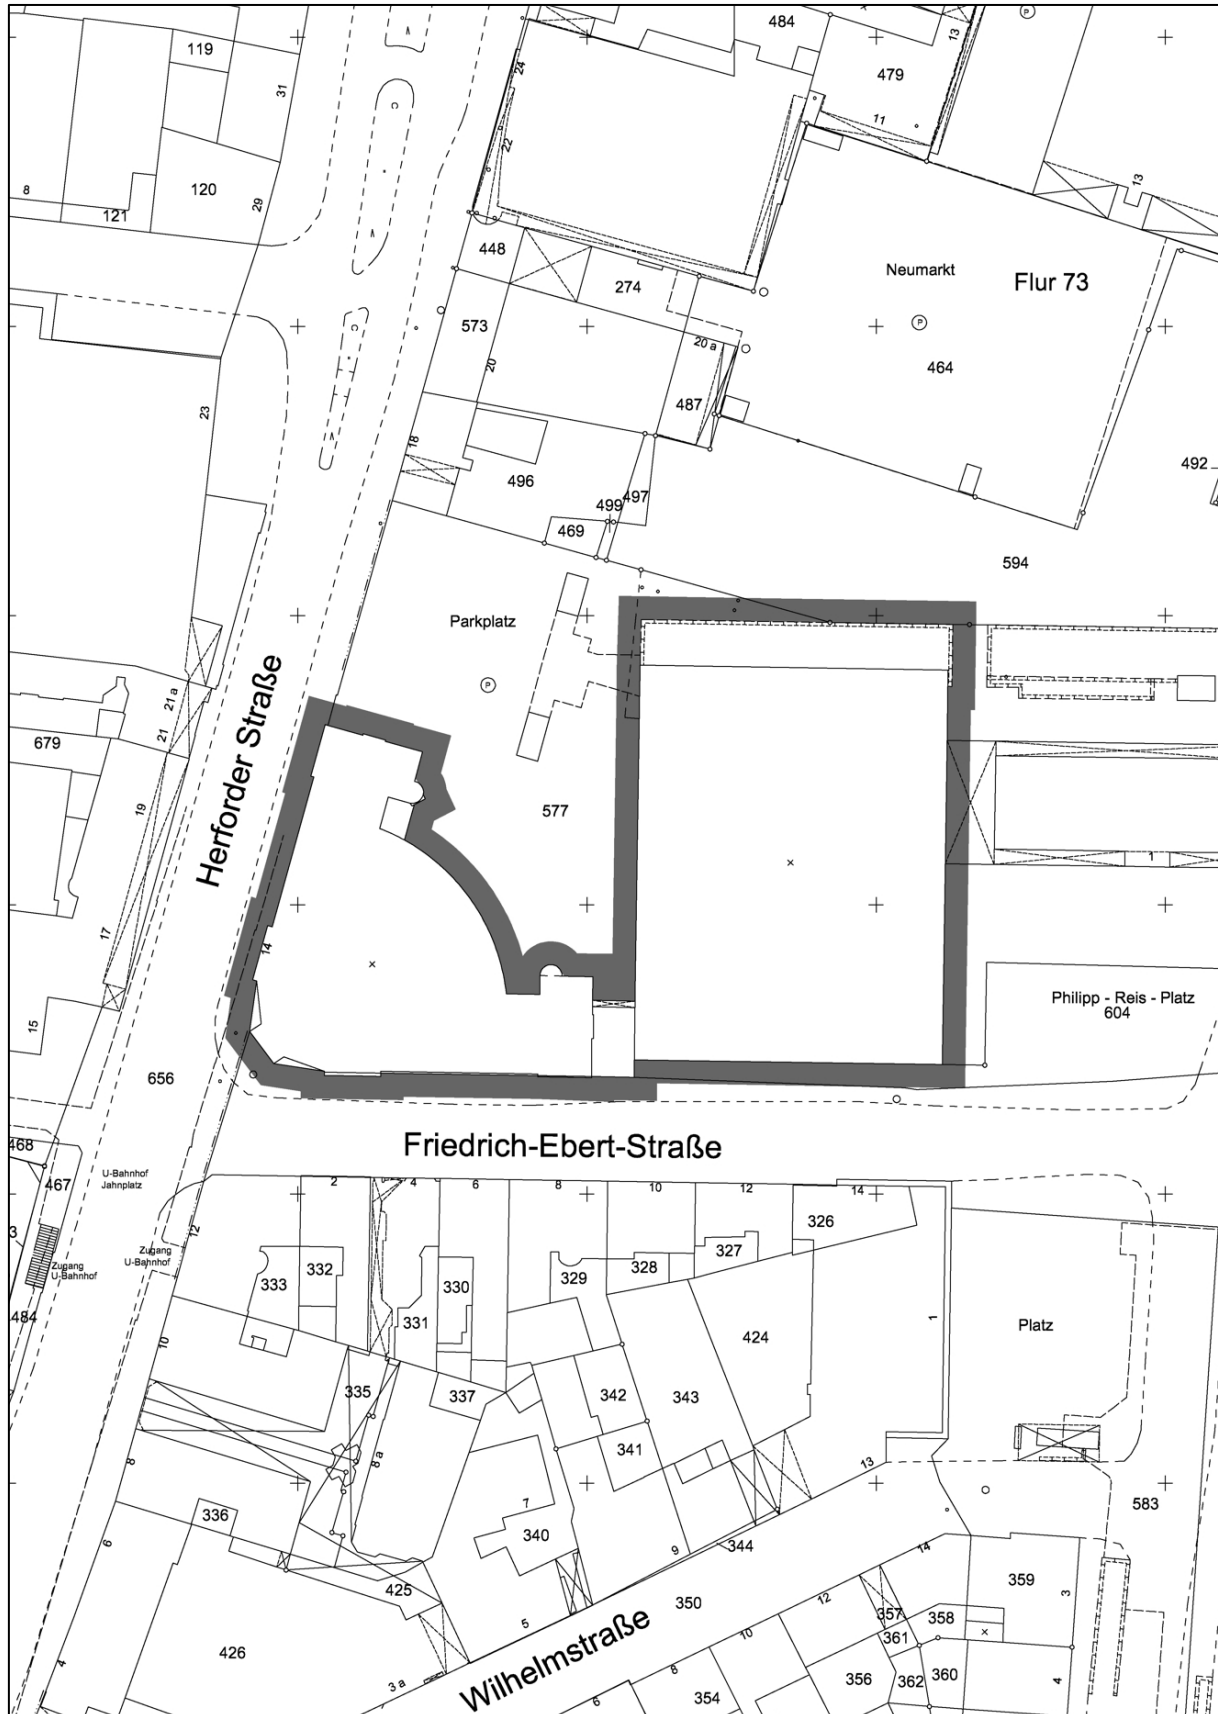

Anlage B zur Beschlussvorlage:

Auszug aus dem rechtsverbindlichen Bebauungsplan III/3/67.00
mit Darstellung des Änderungsbereiches (Verkleinerung, ohne Maßstab)

