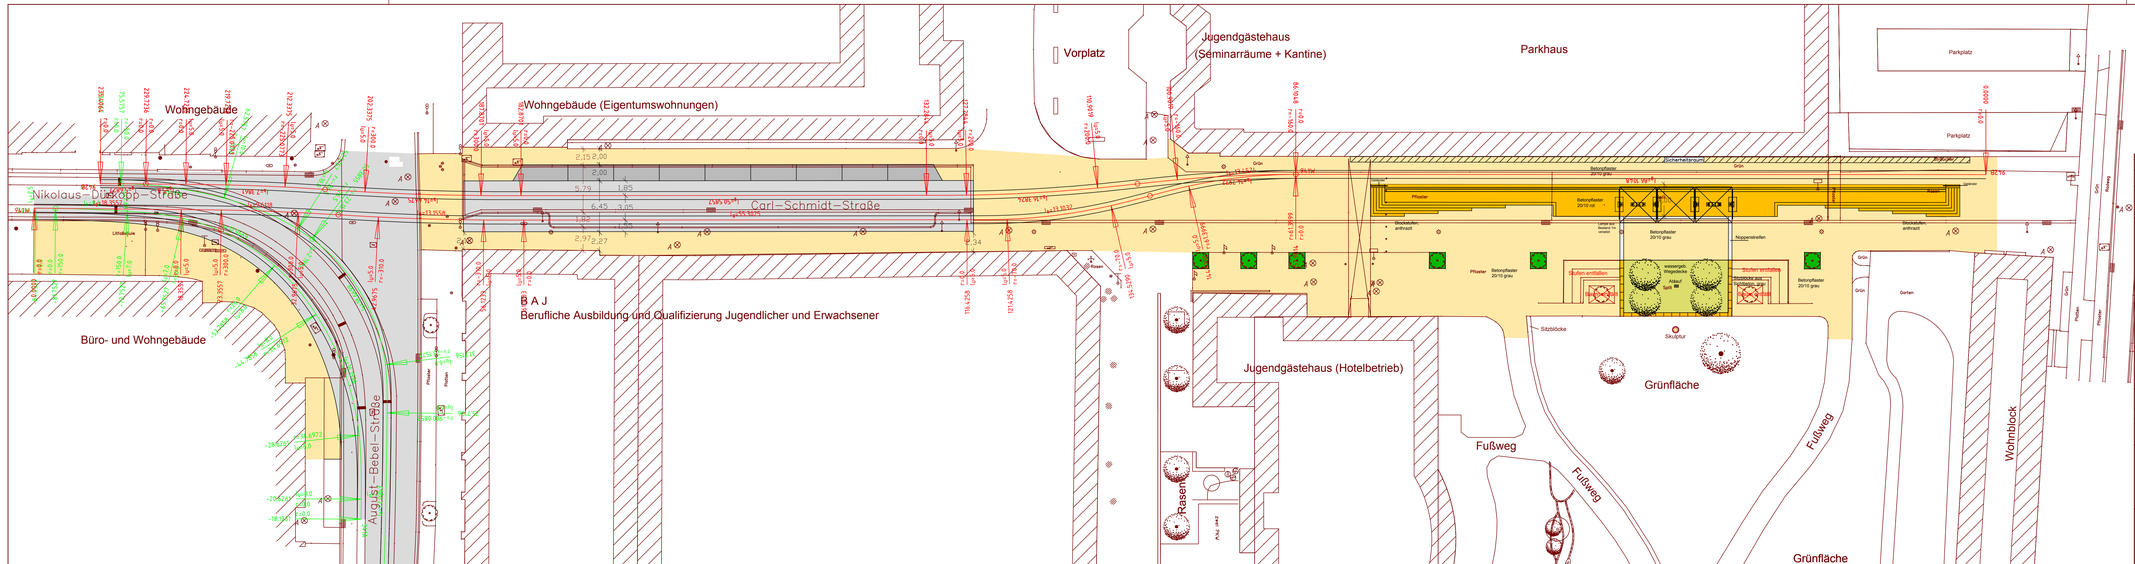

Nr.	Änderung	Datum	Name

moBiel
Ein Unternehmen der Stadtwerke Bielefeld

Stadtbahnlinie 4

Stadtbahnverlängerung Dürkopp Tor 6

Variante 2.1 - Stellplätze nördlich

Planungsphase: Entwurf		Anlage: 1	Blatt: 1
Dateiname:		Plotdatum: 29.10.2010	
Planart: Lageplan	Plannr.:	Maßstab: 1 : 250	

Planverfasser		Datum	Name
moBiel GmbH VM 1 Verkehrsplanung	Bearb.:	10.2010	Kunath
	Gez.:	10.2010	Kunath

Bielefeld, den

moBiel GmbH