



Anlagen

C₁	Bebauungsplan Nr. I / St 47 "Sonstiges Sondergebiet Hansestraße" • Übersichtsplan • Abgrenzungsplan des Geltungsbereiches • Ausschnitt aus dem Bebauungsplan Nr. I/St 14-1 „Gewerbegebiet Hansestraße“ Entwurf
----------------------	--

Übersichtsplan (ohne Maßstab)

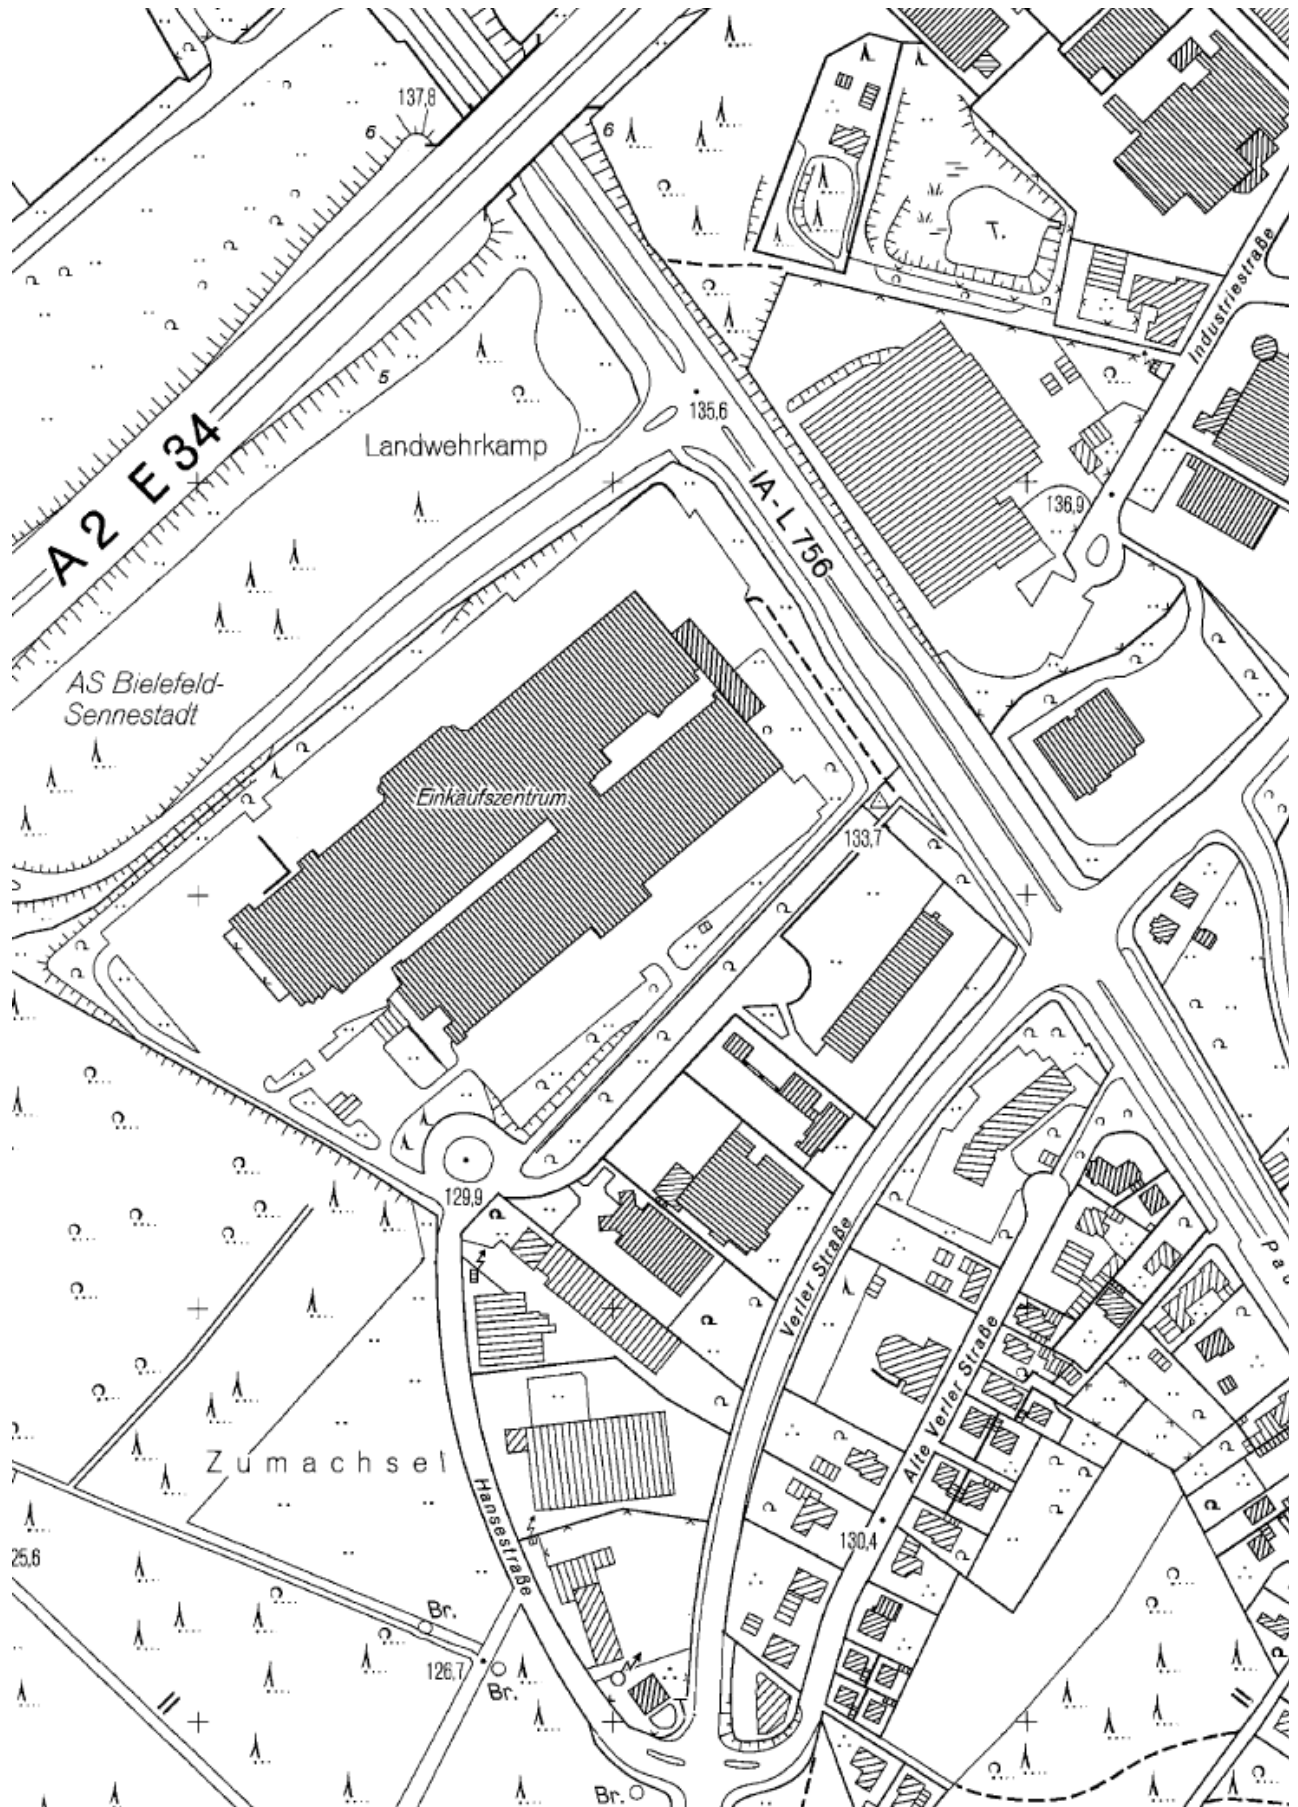

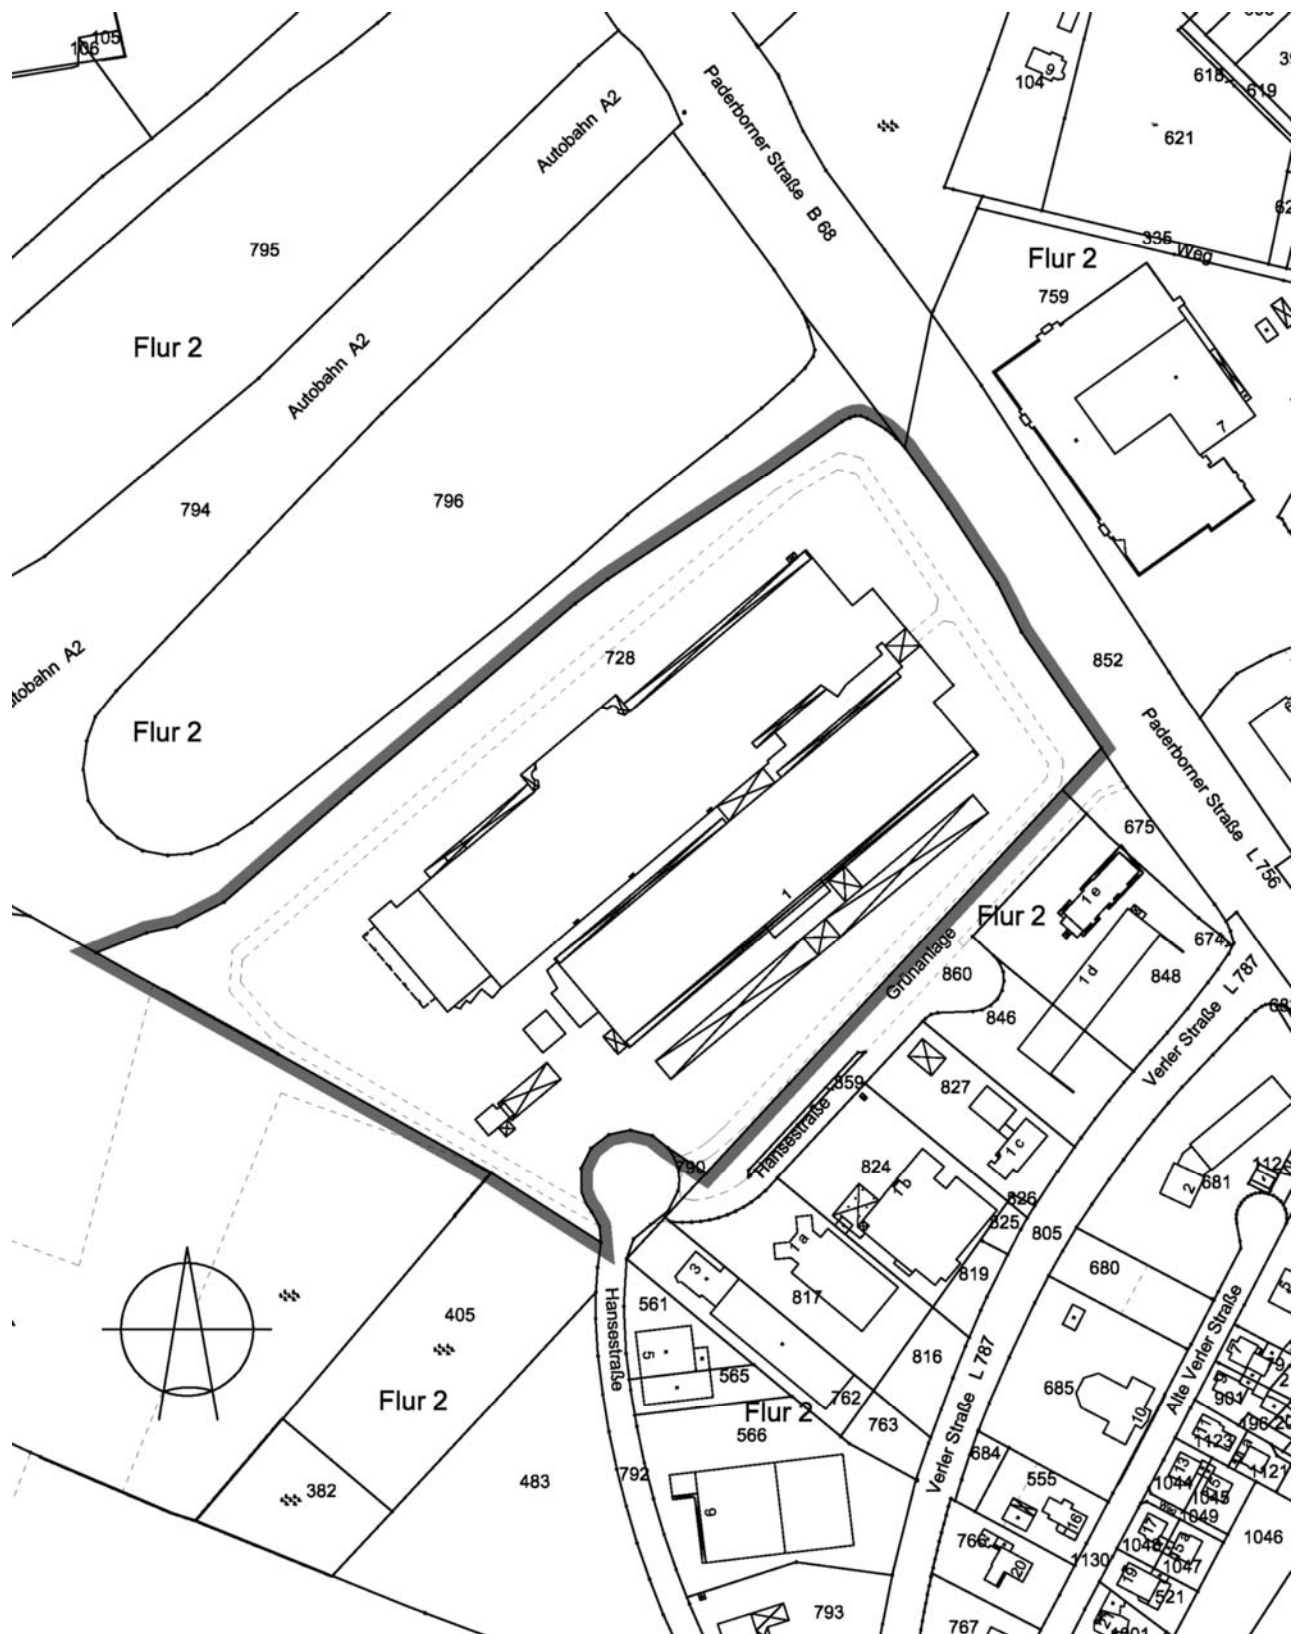

Ausschnitt aus dem Bebauungsplan Nr. I/St 14-1 „Gewerbegebiet Hansestraße
(Verkleinerung ohne Maßstab)

