


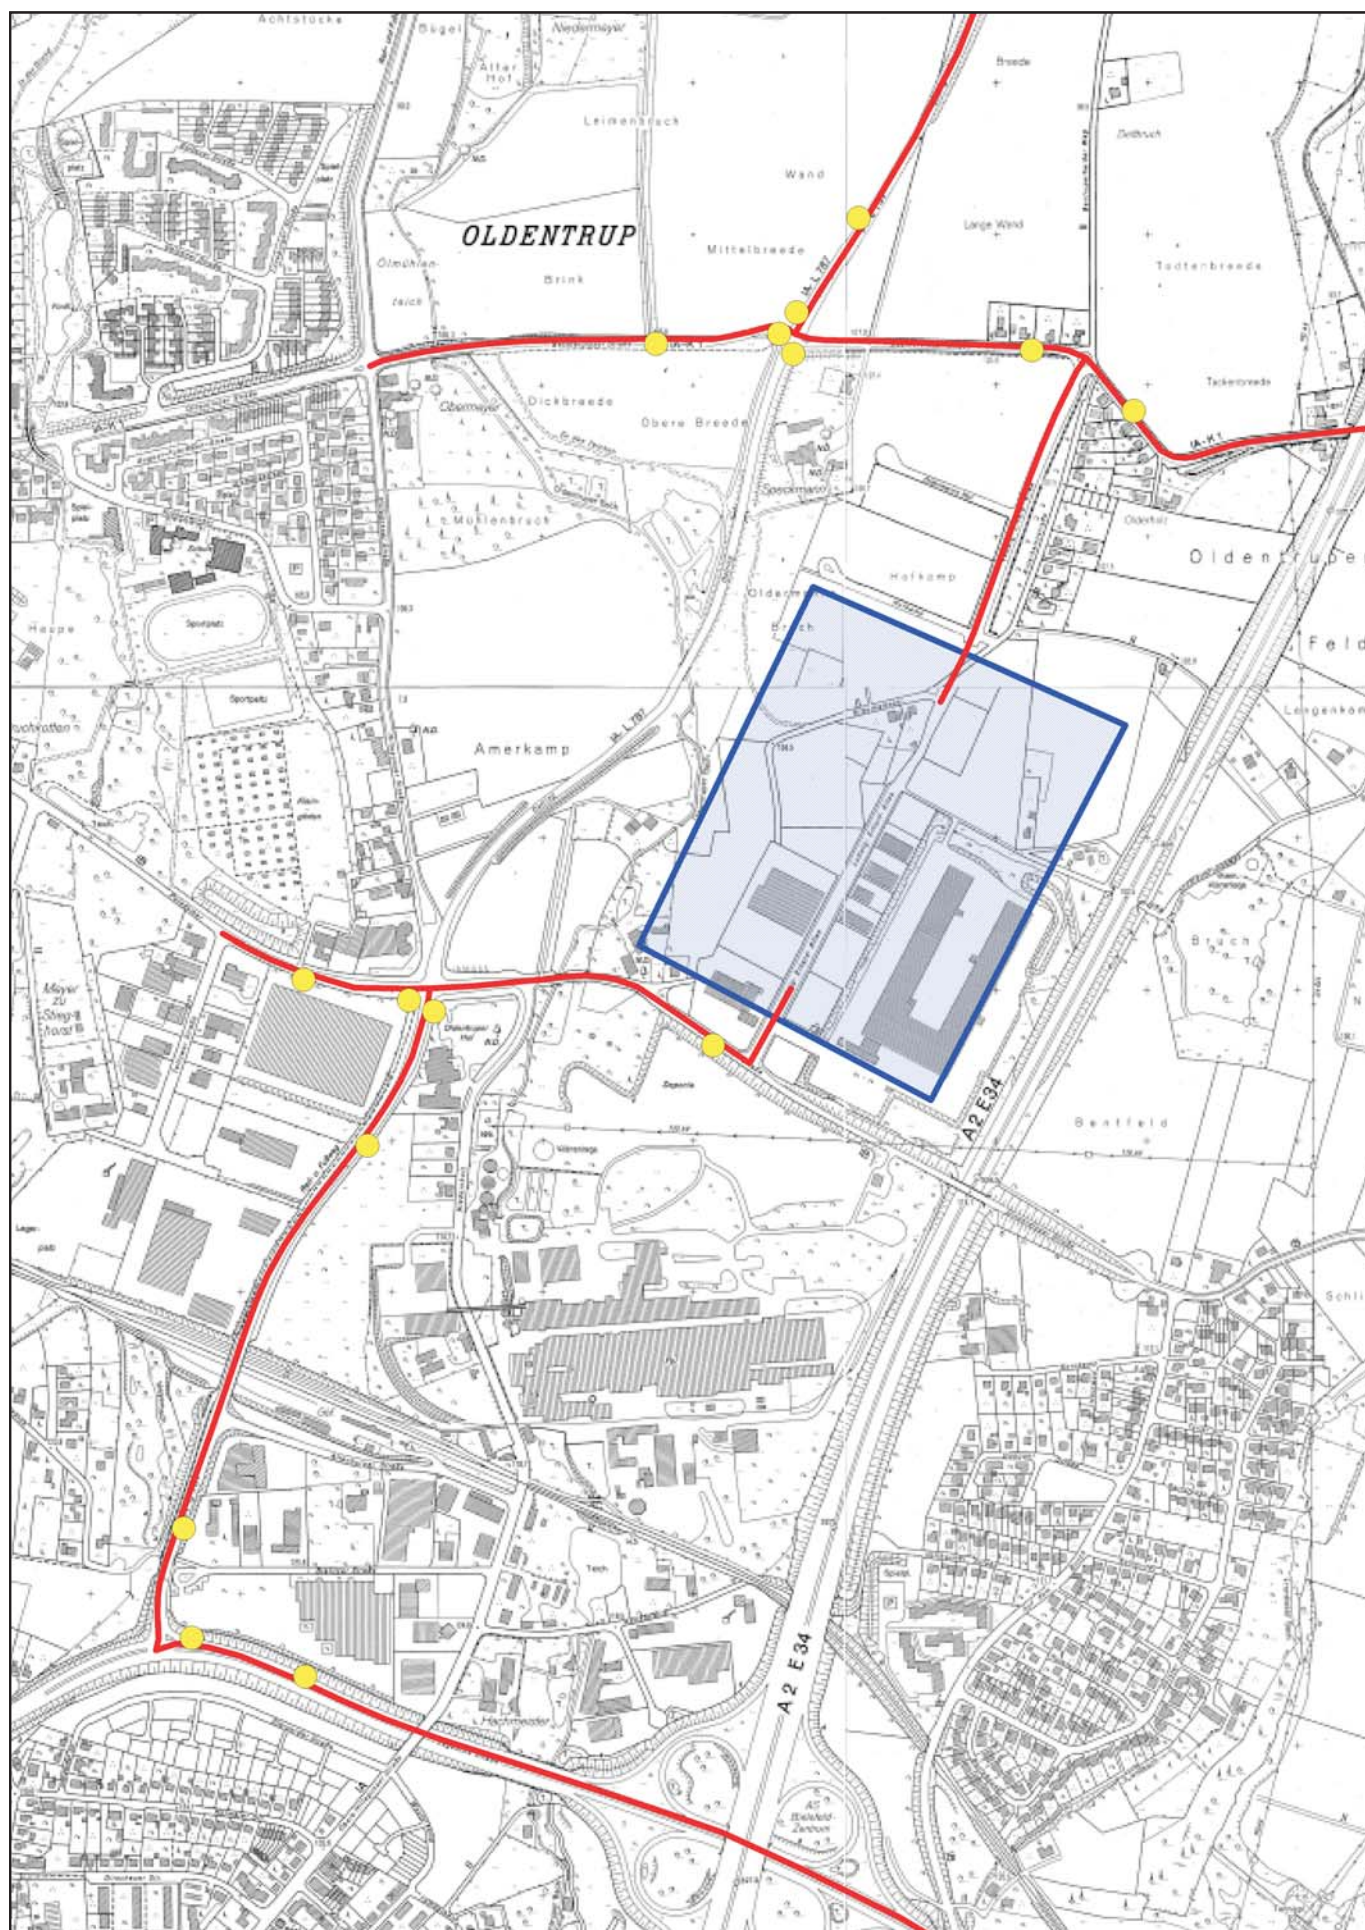

Zielspinne: Gewerbegebiet Ludwig-Erhard-Allee Süd

Stand: 16.12.2008

Maßstab: 1:10000

Bearbeiter: Bunzel



Stadt Bielefeld
Amt für Verkehr
660.23 - Verkehrslenkung