






Lageplanausschnitt Umbaukonzept mit Kreisverkehrsplatz im Bereich Sennestadtring/Donauallee/Ramsbrocking

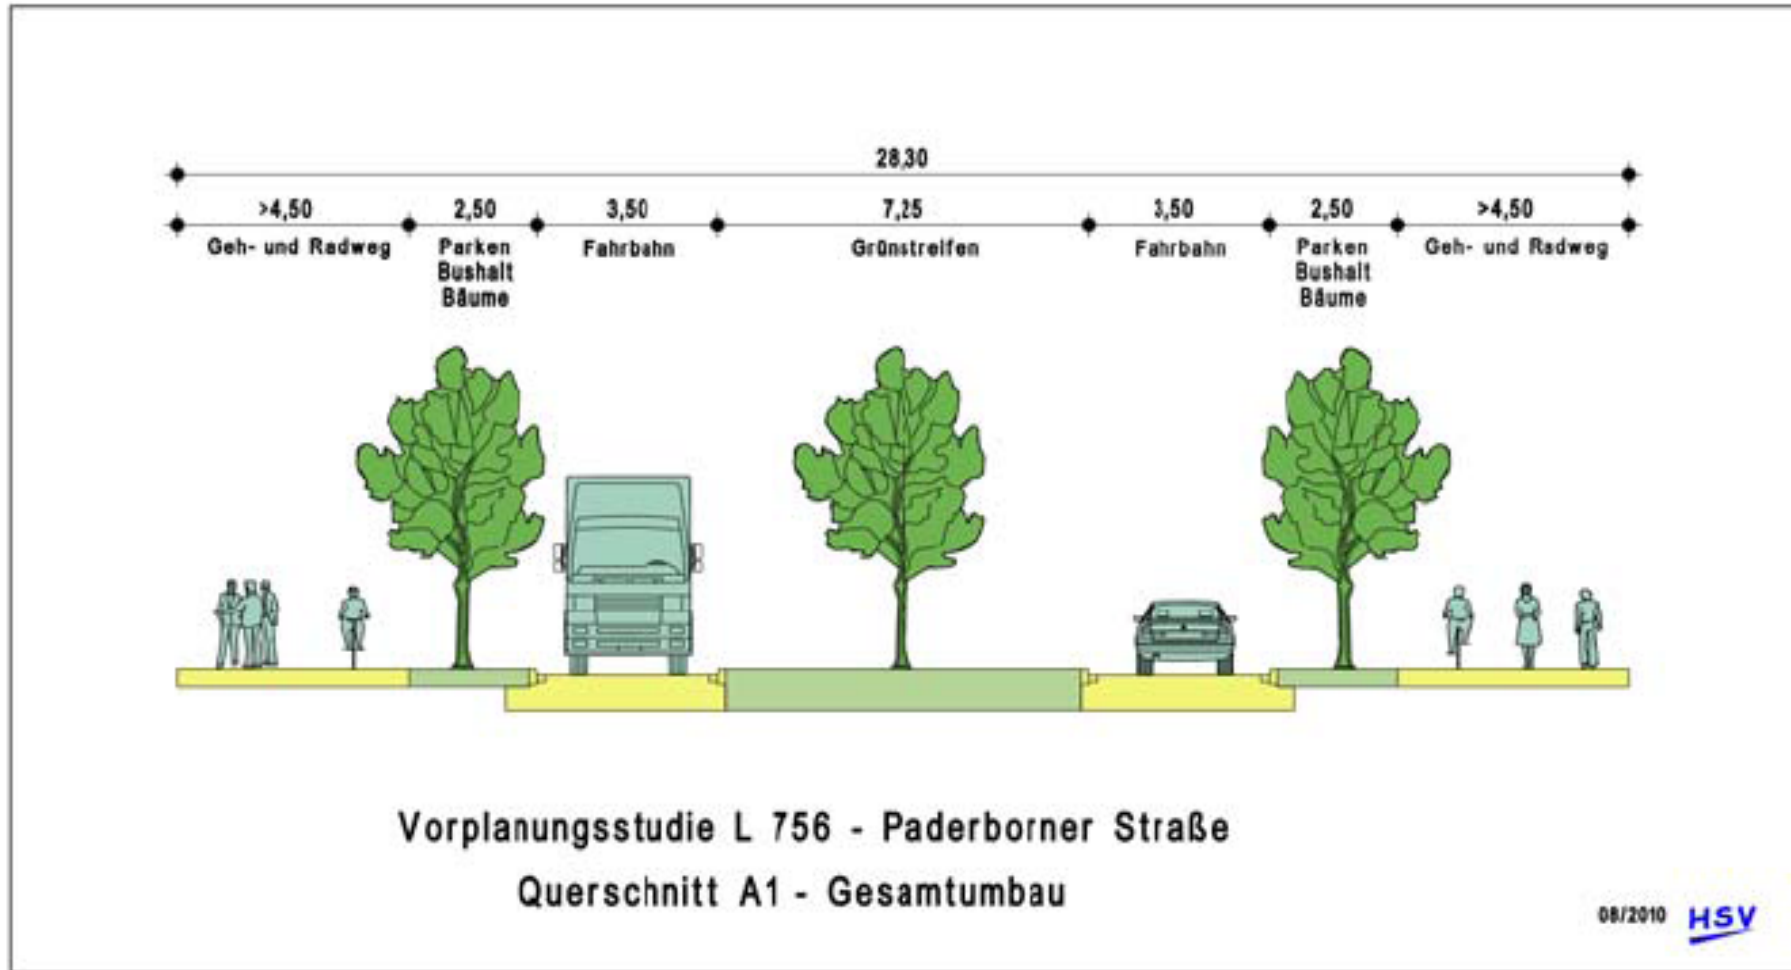

Querschnitt Umbaukonzept mit Rückbau von zwei Richtungsfahrbahnen und Verbreiterung der Mitteltrennung

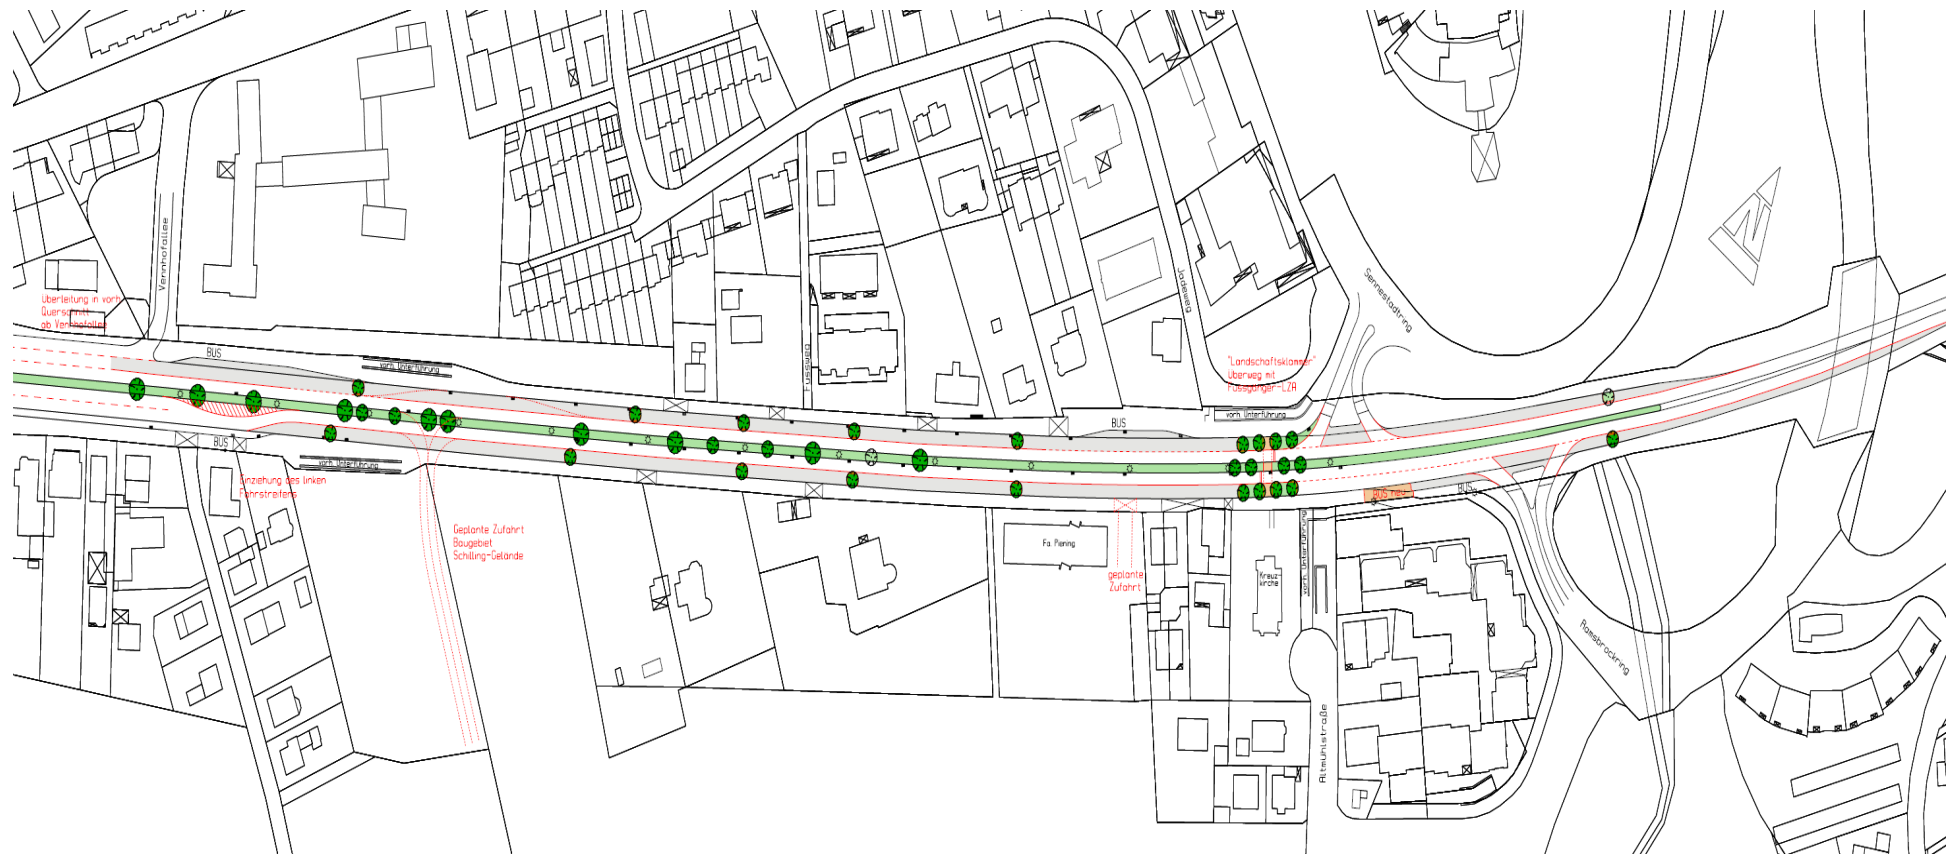

Lageplan zur 1. Umbaustufe mit Markierungslösung und Baumscheiben

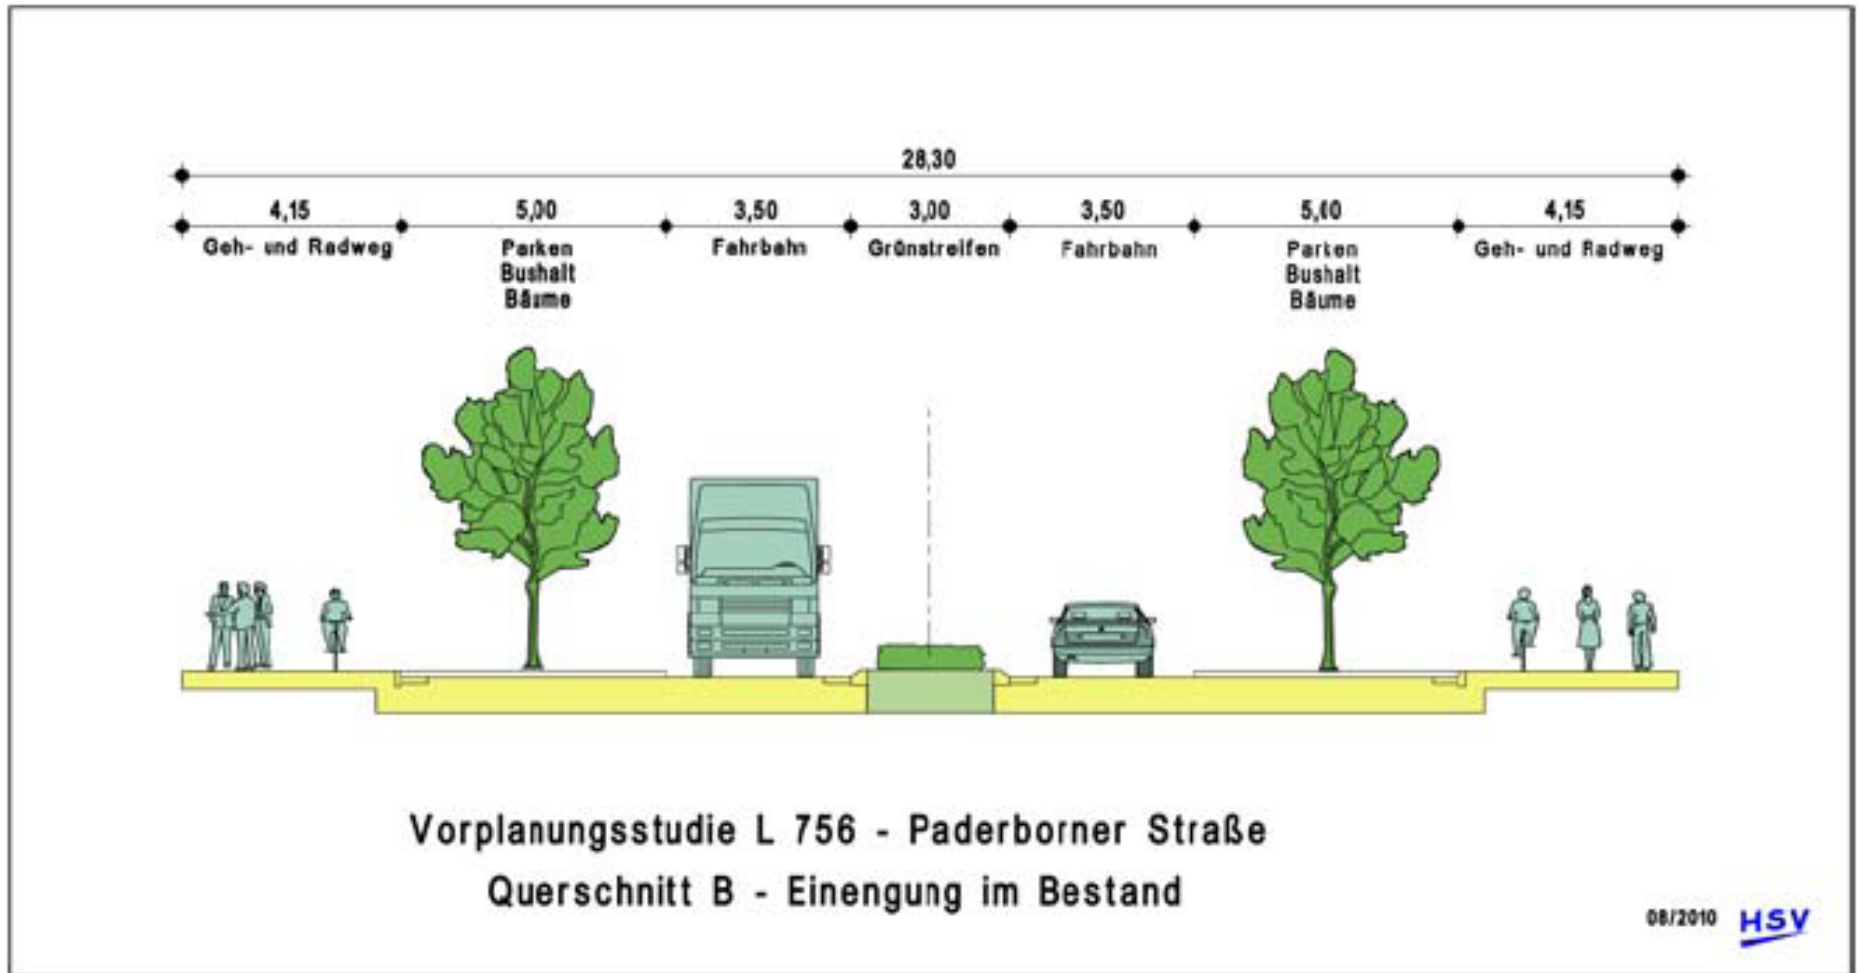

Querschnitt zur 1. Umbaustufe mit Markierungslösung und Baumscheibe