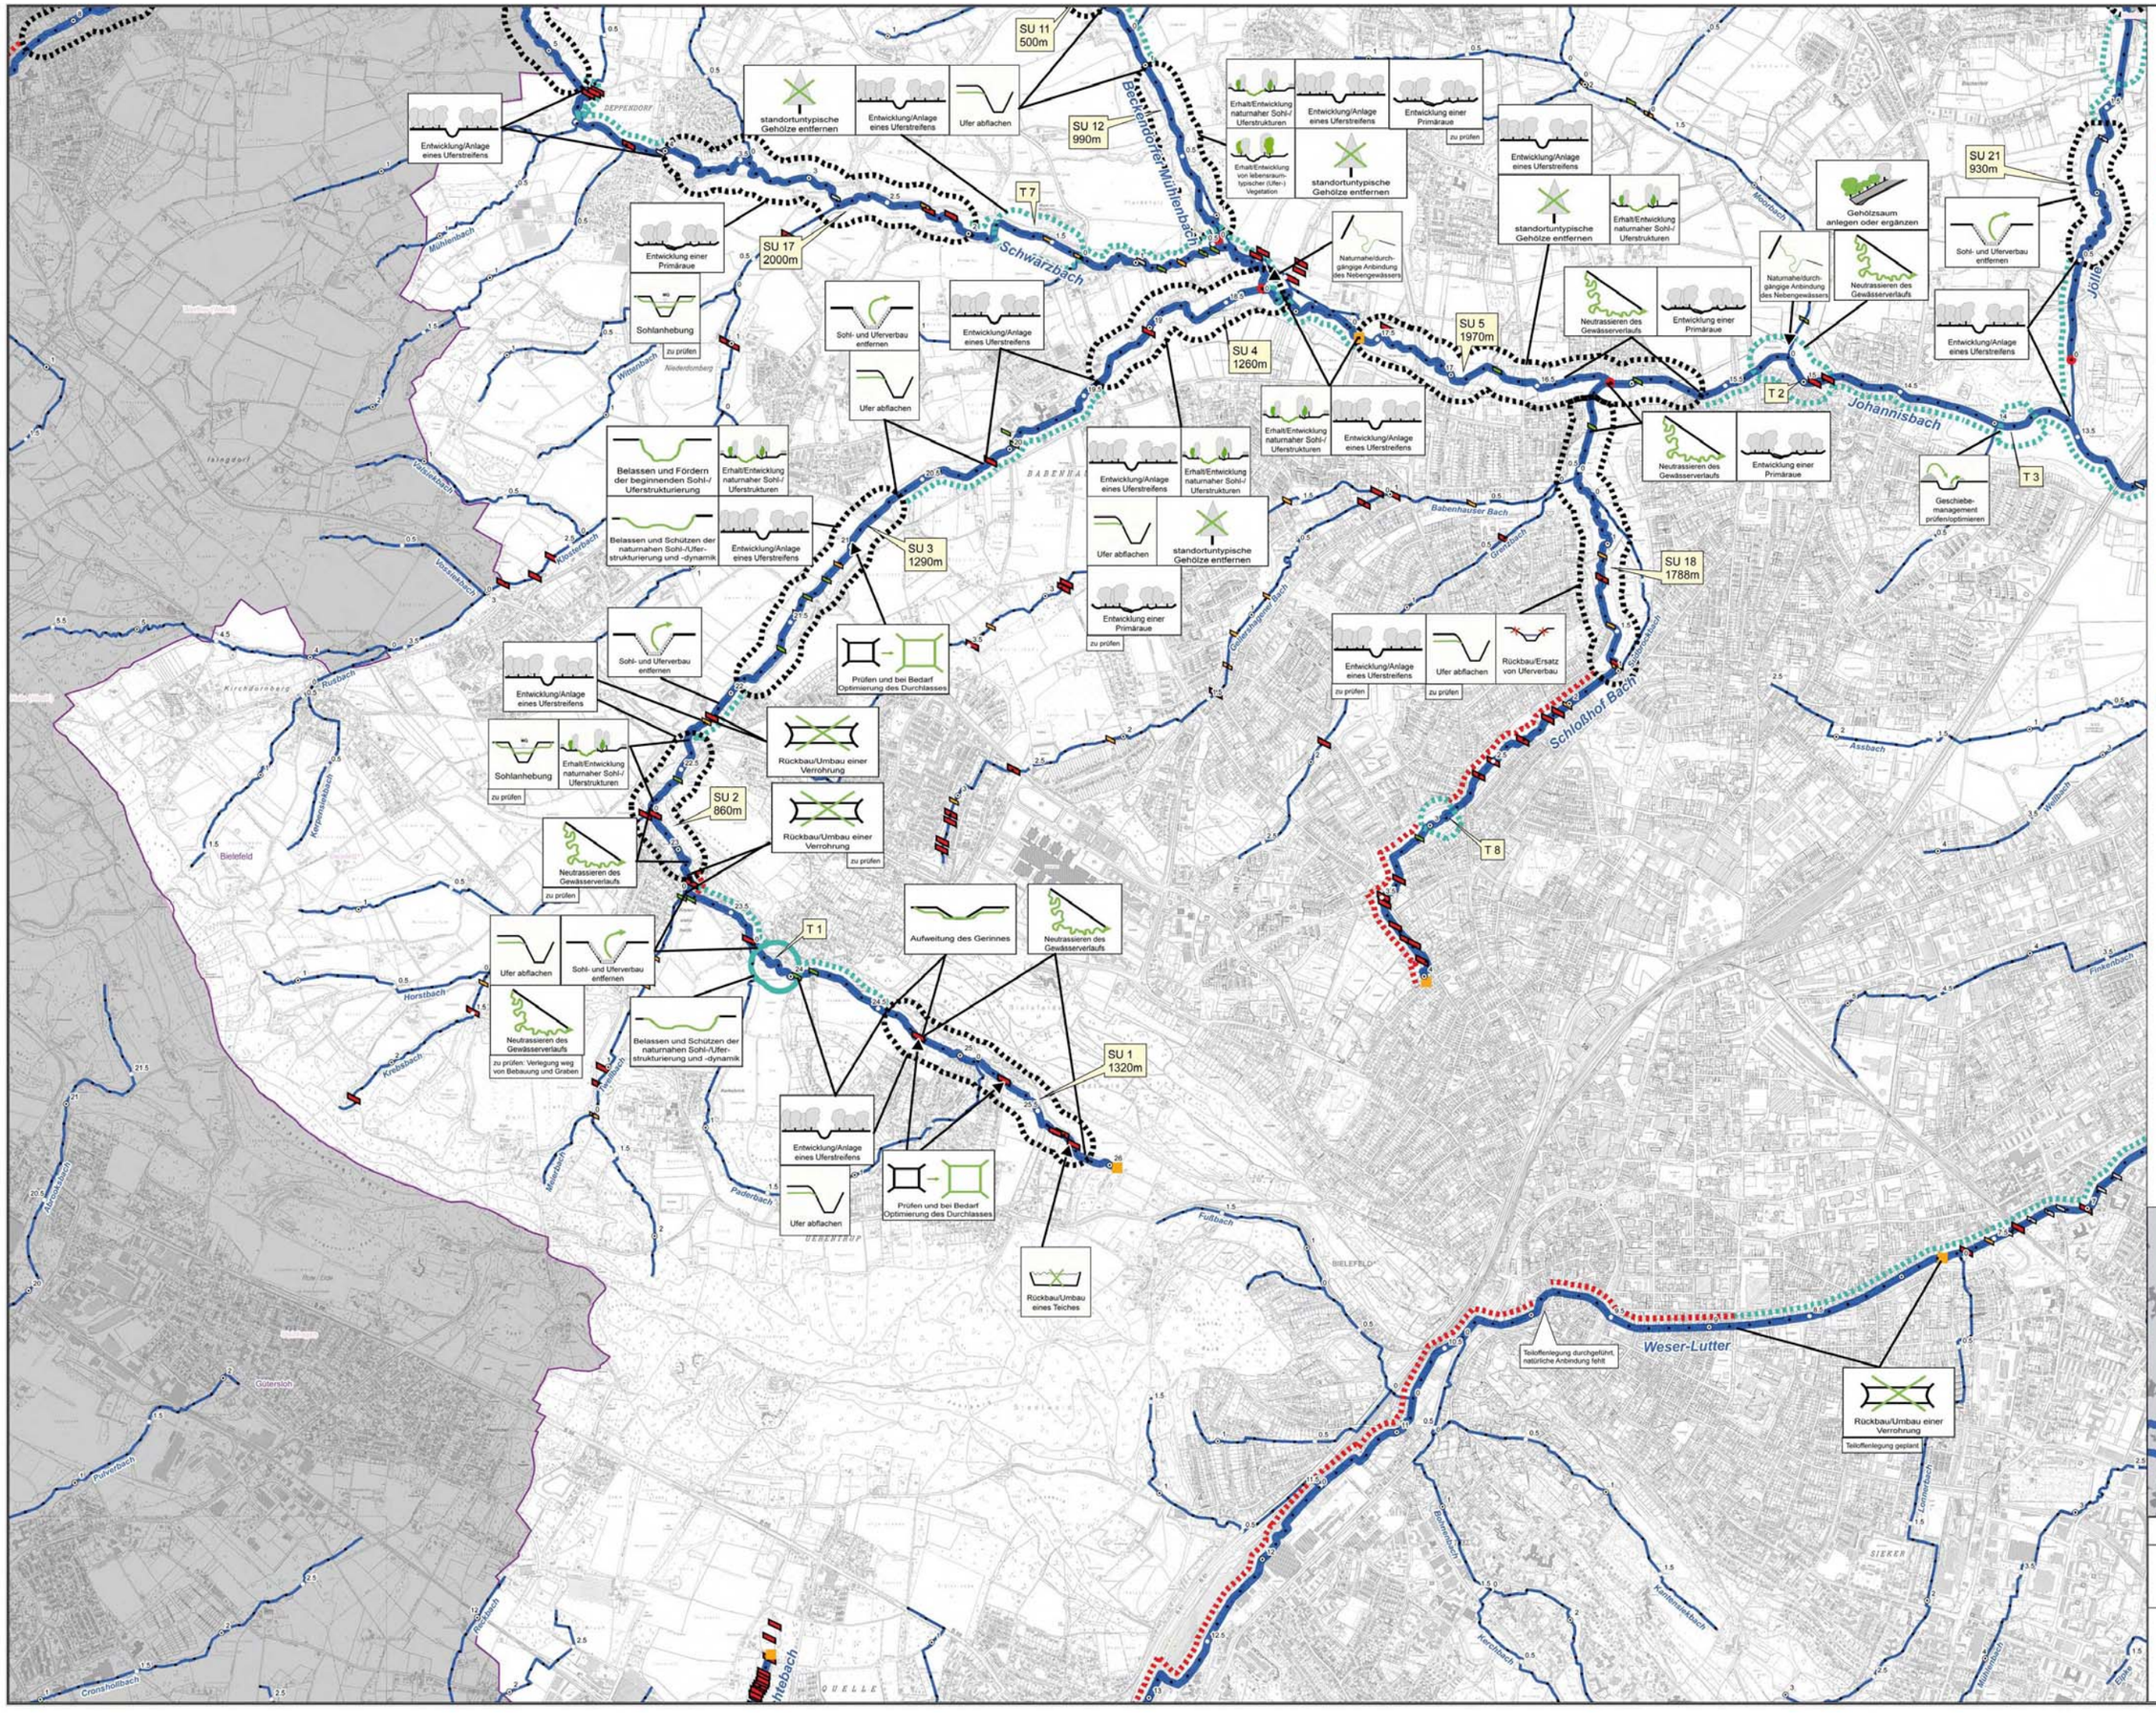

Funktionselemente Strahlwirkungs- und Trittsteinkonzept

Nummerierung (Bsp.)

- geplanter Strahlursprung
- vorhandener Strahlursprung } SU 1
- geplanter Trittstein
- vorhandener Trittstein } T 1
- geplanter Strahlweg
- vorhandener Strahlweg
- Degradationsstrecke } ohne

Querbauwerke mit Bewertung der aufwärts gerichteten Passierbarkeit

- gut
- eingeschränkt
- nicht passierbar
- unbekannt

Grenzen Oberflächenwasserkörper

- Beginn
- Ende

Gewässerstationierung

- Hundertmeterpunkt
- Fünfhundertmeterpunkt
- Kilometerpunkt

Gewässer

- WRRL-berichtspflichtig
- Nebengewässer

Grenzen

- Kreise
- Gemeinden

Zuordnungslinien der Maßnahmen

- Die Maßnahme wird einem Punkt zugeordnet (Bsp. Querbauwerk).
- Die Maßnahme wird einem Bereich von Stat. X bis Stat. Y zugeordnet.
- Die Maßnahme wird dem gesamten Funktionselement (FE) zugeordnet (Linie zeigt auf Umrandung des FE).

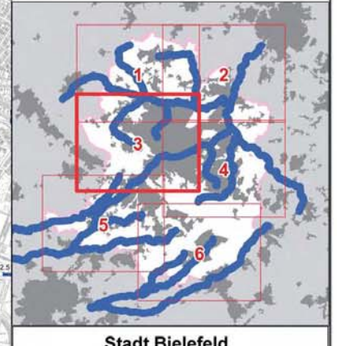

Stadt Bielefeld

Umsetzungsfahrplan

Stadt Bielefeld

1. Arbeitskreis

Blatt 3

Maßstab: 1 : 10.000 (im Original)

November 2011

NZO GMBH
Roberts Bosche 7, D-33689 Bielefeld
fon: 05205 / 9918-0, fax: 05205 / 9918-25
mail: nzo.bielefeld@nzo.de
web: www.nzo.de