



Bahnhofsschule

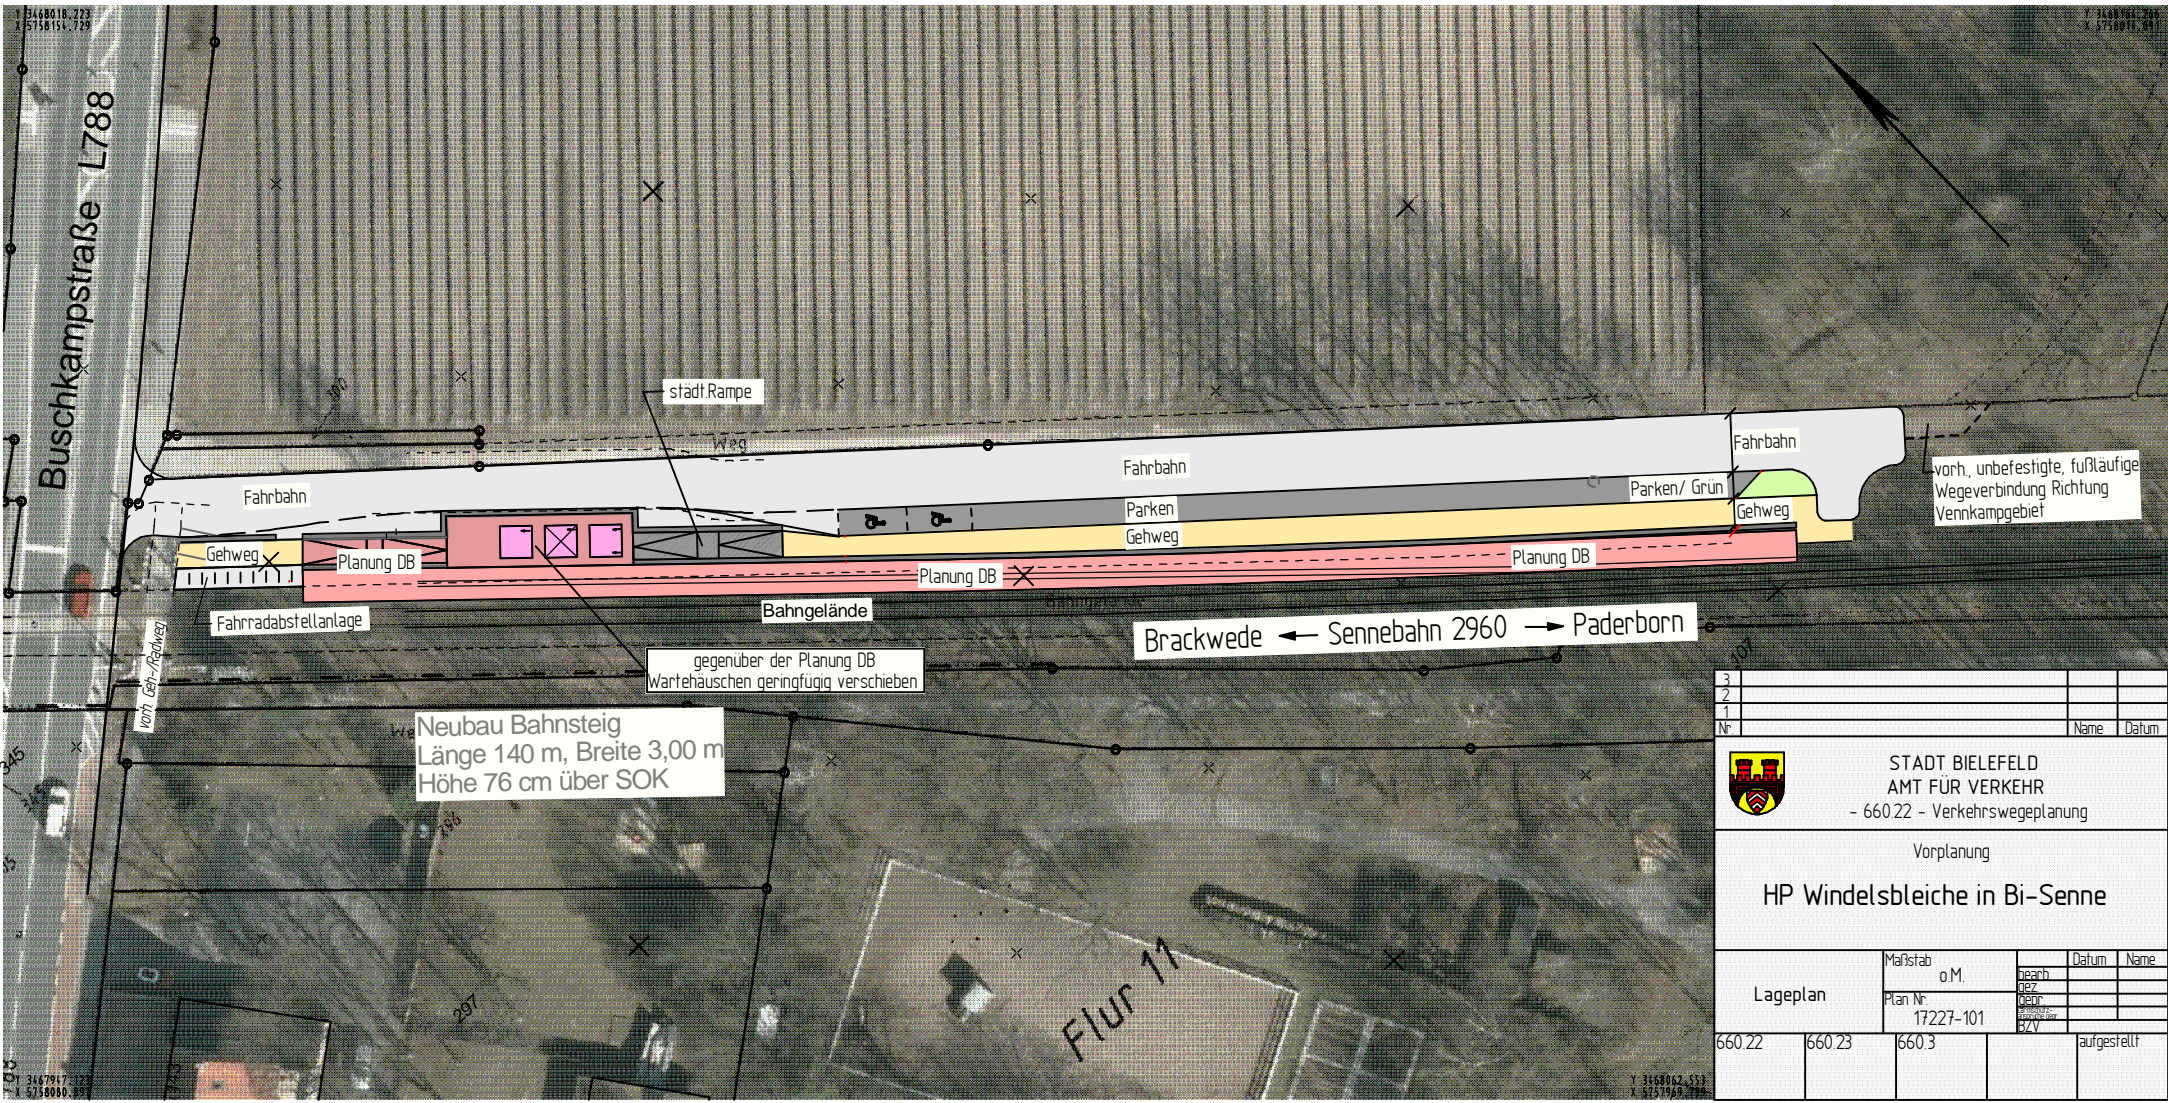

3				
2				
1				
Nr.			Name	Datum
 <b>STADT BIELEFELD</b> <b>AMT FÜR VERKEHR</b> - 660.22 - Verkehrswegeplanung				
Vorplanung <b>HP Windetsbleiche in Bi-Senne</b>				
Lageplan	Maßstab	o.M.	gezeichnet	Datum
	Plan Nr.	17227-101	gezeichnet	
660.22	660.23	660.3		aufgestellt