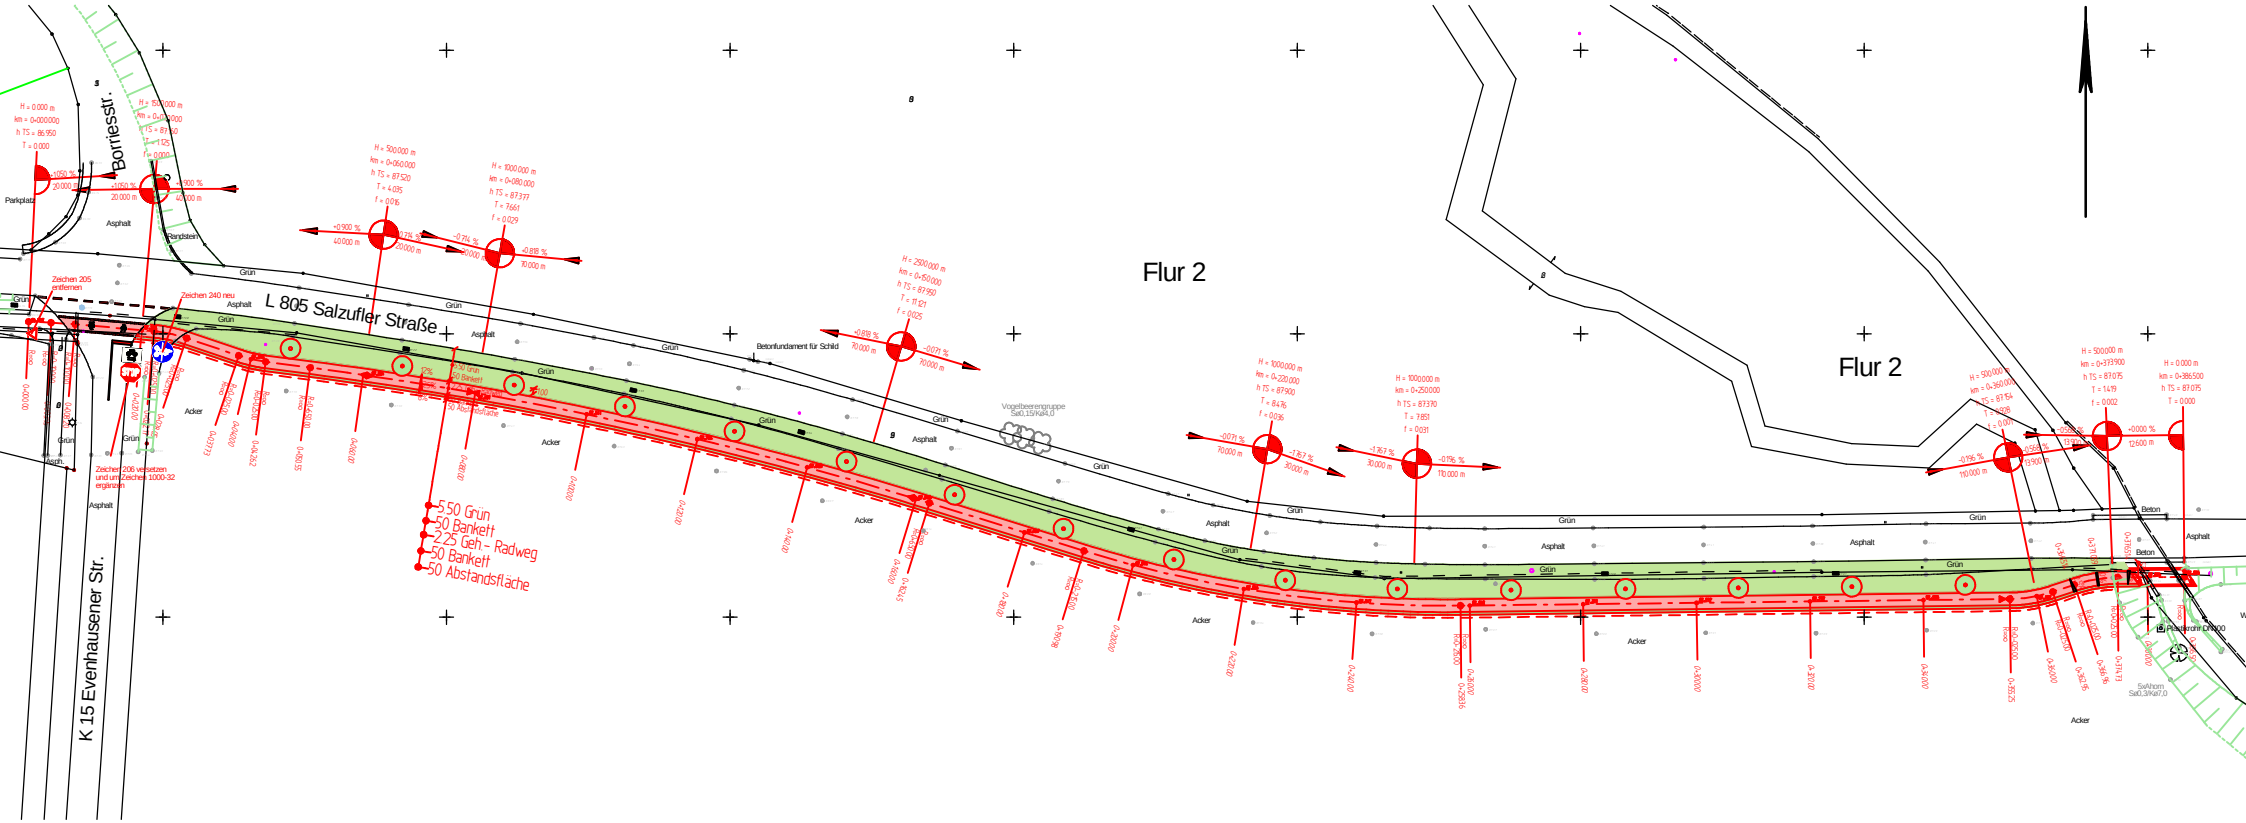
L 805 Salzufer Straße
K 15 Evenhausener Str.
Borriesstr.
Flur 2
Flur 2
Parkplatz
Asphalt
Grün
Acker
Beton
Betonfundament für Schild
Vogelbeerengruppe
Zeichen 205 entfernen
Zeichen 240 neu
Zeichen 206 versetzen und um Zeichen 1000-32 ergänzen
50 Grün
50 Bankett
2,25 Geh.- Radweg
50 Bankett
50 Abstandsfläche

Anlage 2