



Querschnitte Osningstraße

Q 2 Osningstraße Höhe Hausnummer 38

Bestand:

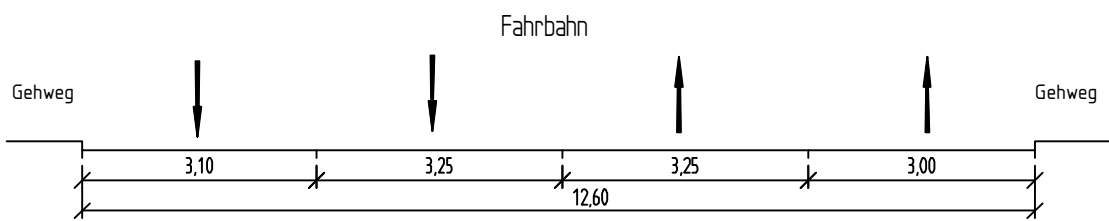


Planung:

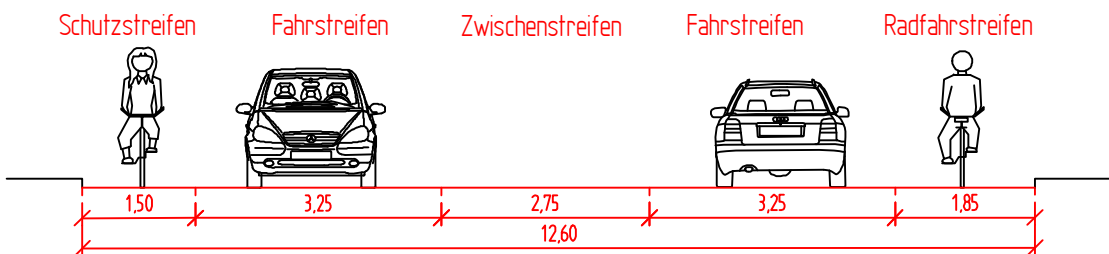


Q 3 Osningstraße Höhe Hausnummer 56

Bestand:

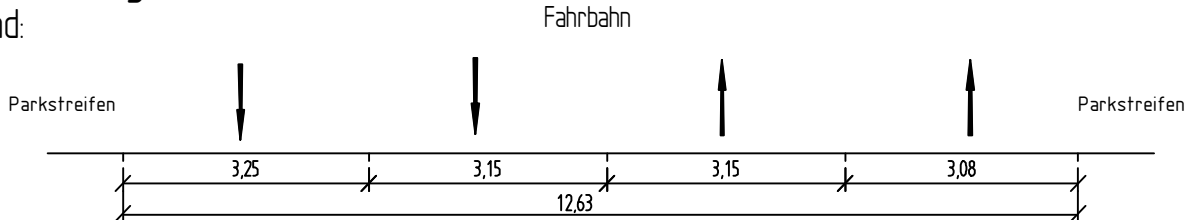


Planung:

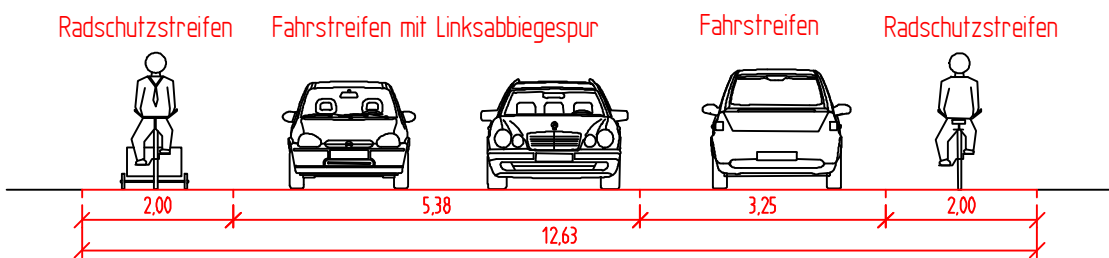


Q 4 Osningstraße Höhe Hausnummer 66

Bestand:

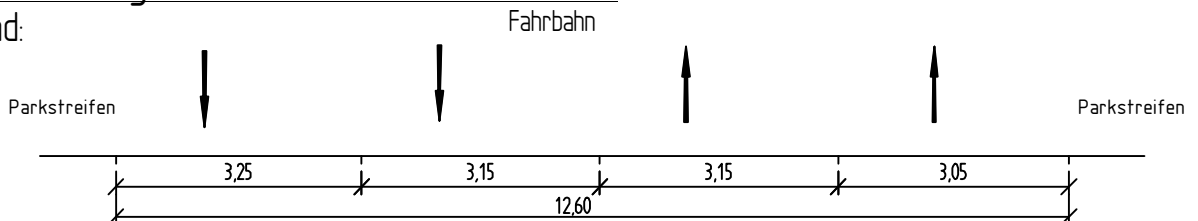

Planung:

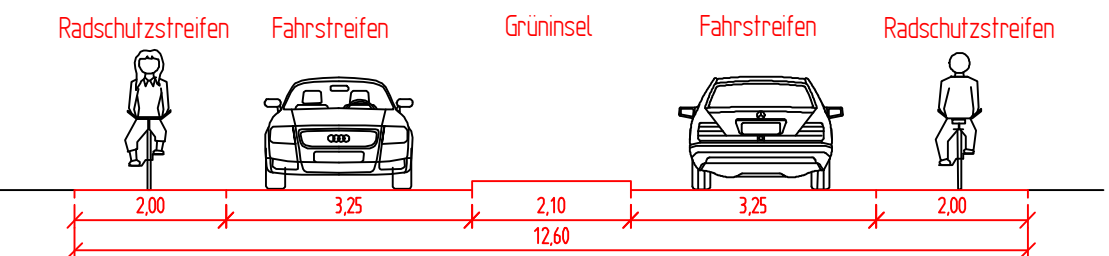

Anlage 6

Querschnitte Osningstraße

Maßstab 1:100

Amt für Verkehr 660.22 - 06.2012 - GL/Tö