
Anlage

B 1	**2. Änderung des Bebauungsplanes Nr. I/St 35 „Gewerbegebiet Beckhof“** • Lageplan des Geltungsbereiches (M. 1 : 5.000) • Übersichtsplan / Abgrenzungsplan des Geltungsbereiches (M. 1 : 2.500) • Bebauungsplan Nr. I/St 35 „Gewerbegebiet Beckhof“ (rechtskräftige Fassung) (M. 1 : 2.500) • Bebauungsplan Nr. I/St 35 „Gewerbegebiet Beckhof“ (2. Änderung) Satzung (M. 1 : 2.500) **Satzung**

Lageplan des Geltungsbereiches (M. 1 : 5.000)

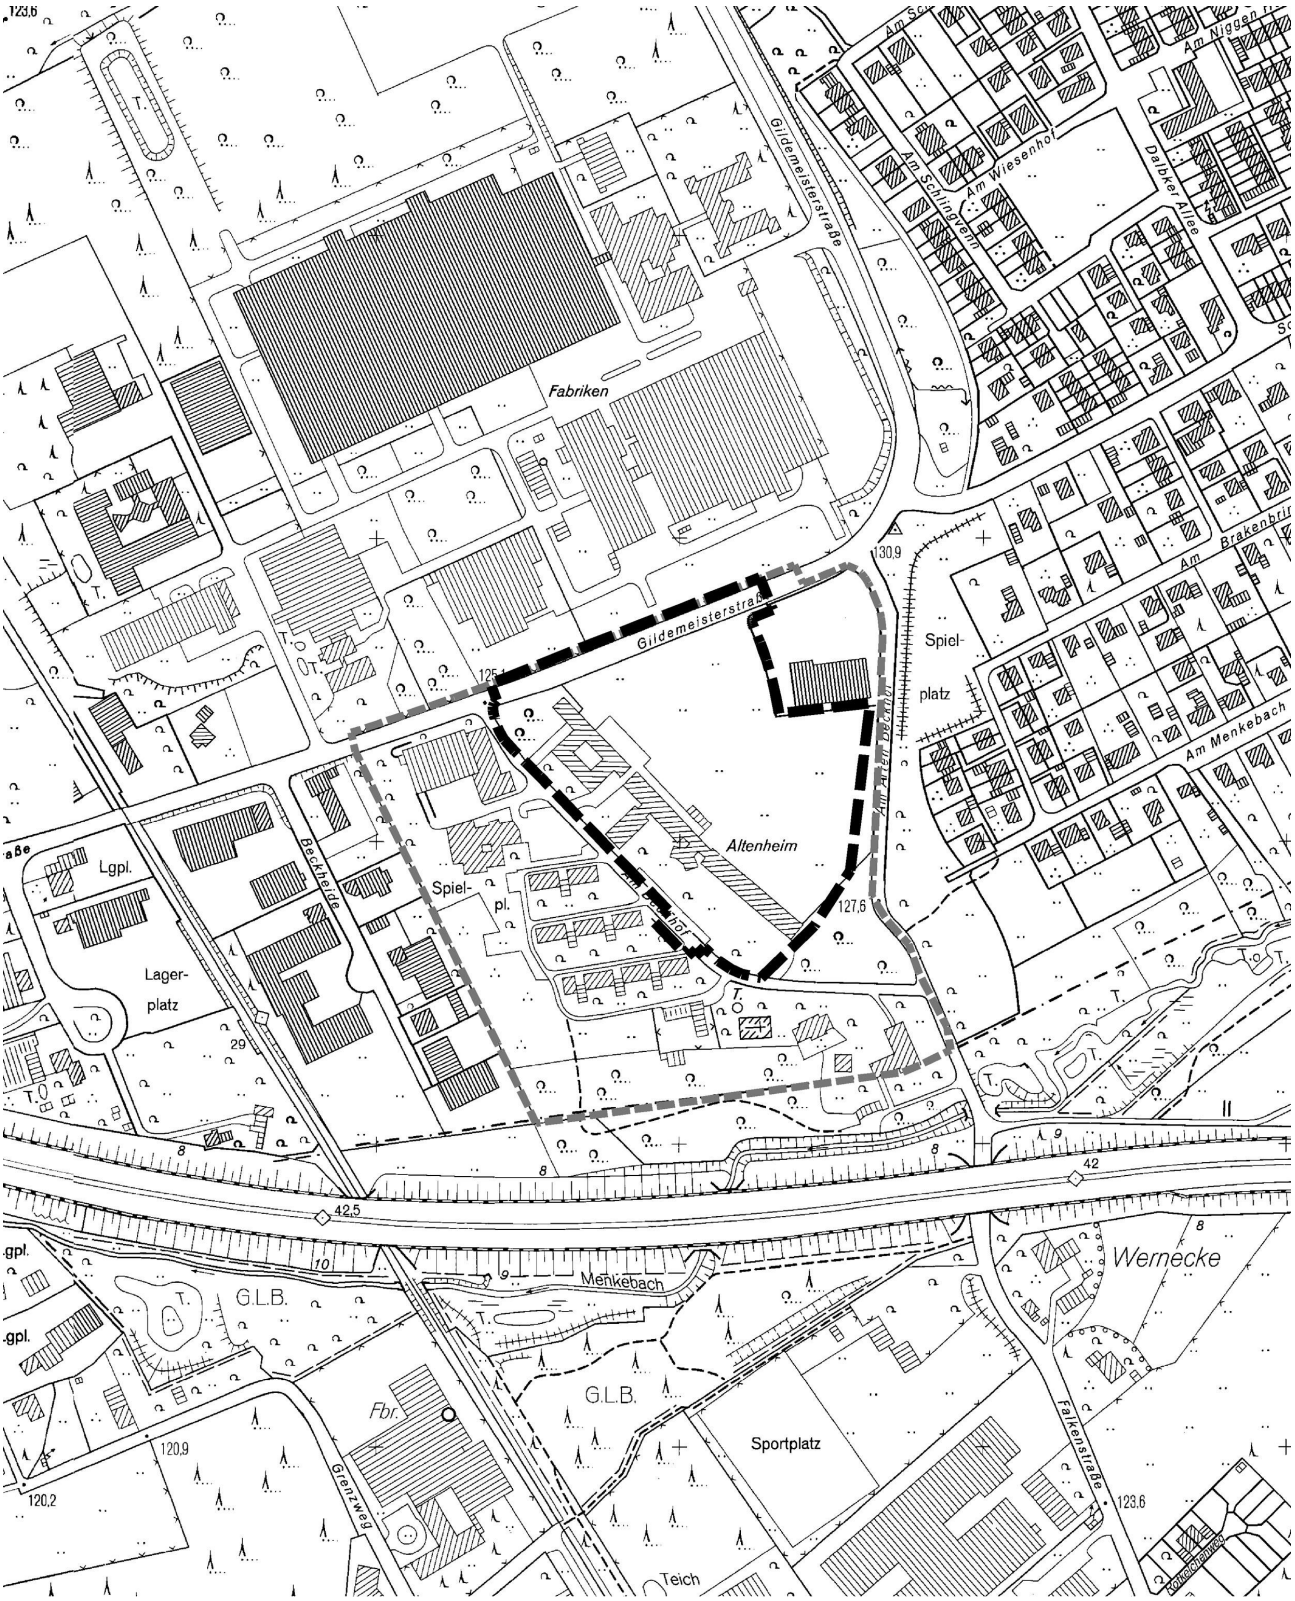



Bebauungsplan Nr. I/St 35 „Gewerbegebiet Beckhof“ (2. Änderung)




Bebauungsplan Nr. I/St 35 „Gewerbegebiet Beckhof“ (rechtskräftige Fassung)




Norden

Übersichtsplan / Abgrenzungsplan des Geltungsbereiches (M. 1 : 2.500)

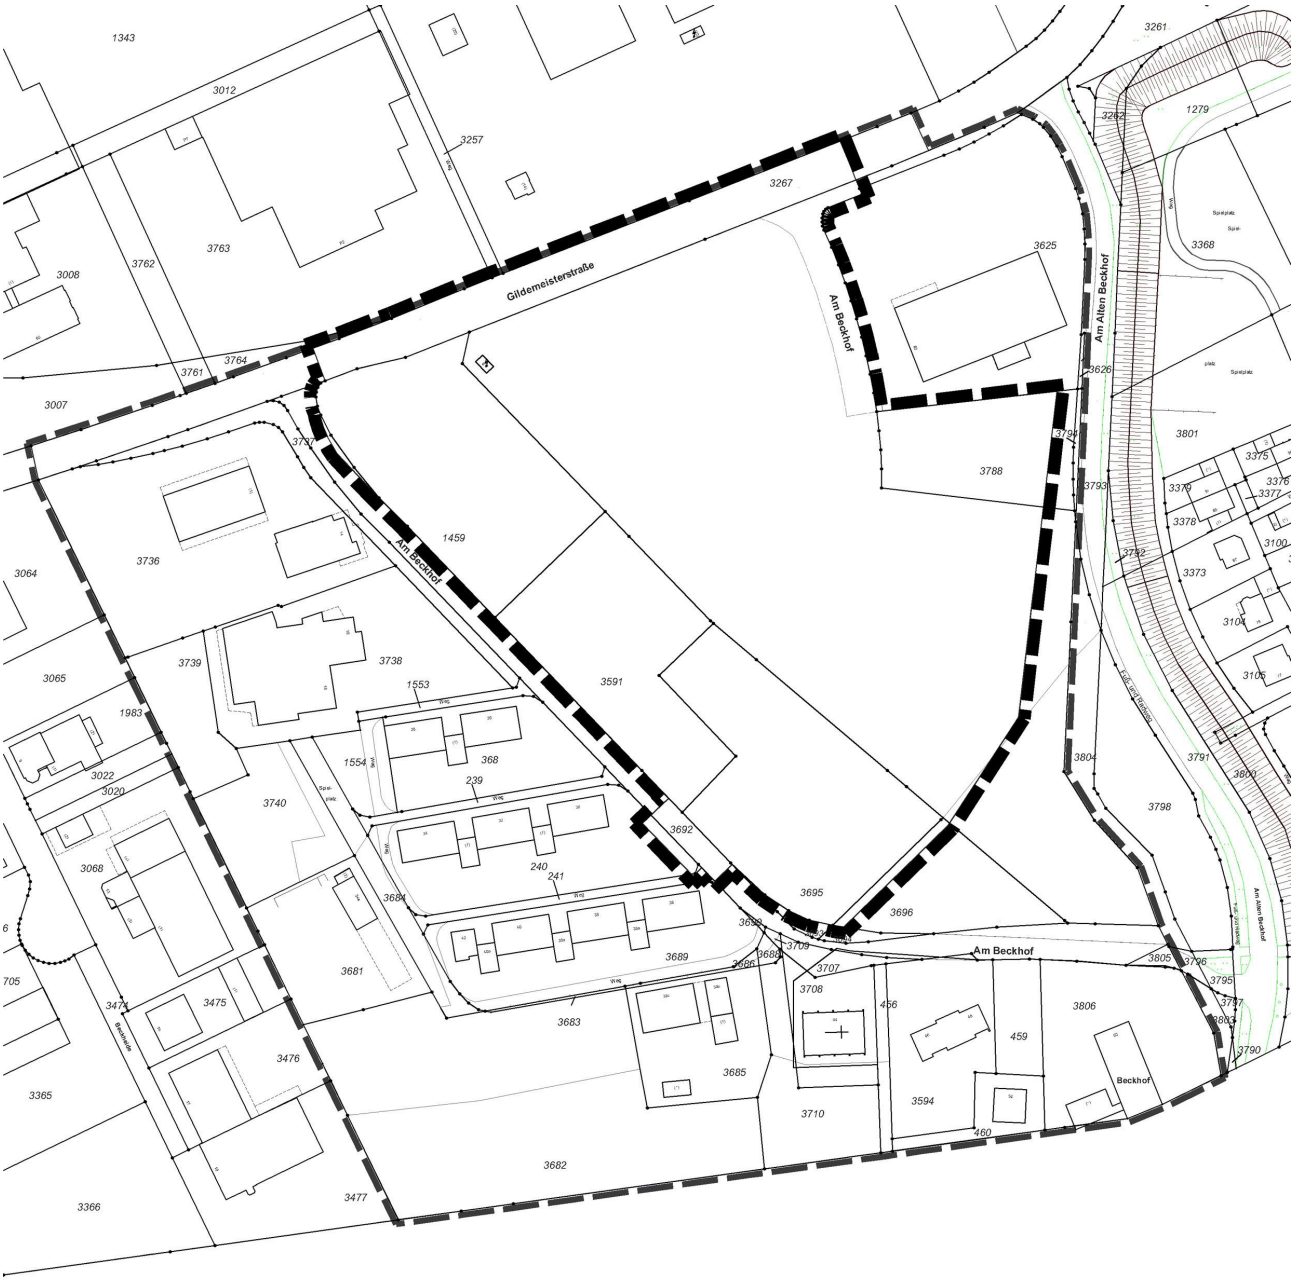


Bebauungsplan Nr. I/St 35 „Gewerbegebiet Beckhof“ (2. Änderung)

Bebauungsplan Nr. I/St 35 „Gewerbegebiet Beckhof“ (rechtskräftige Fassung)

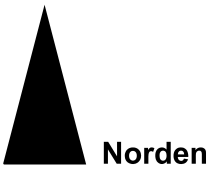
Norden

Bebauungsplan Nr. I/St 35 „Gewerbegebiet Beckhof“ (rechtskräftige Fassung) (M. 1 : 2.500)

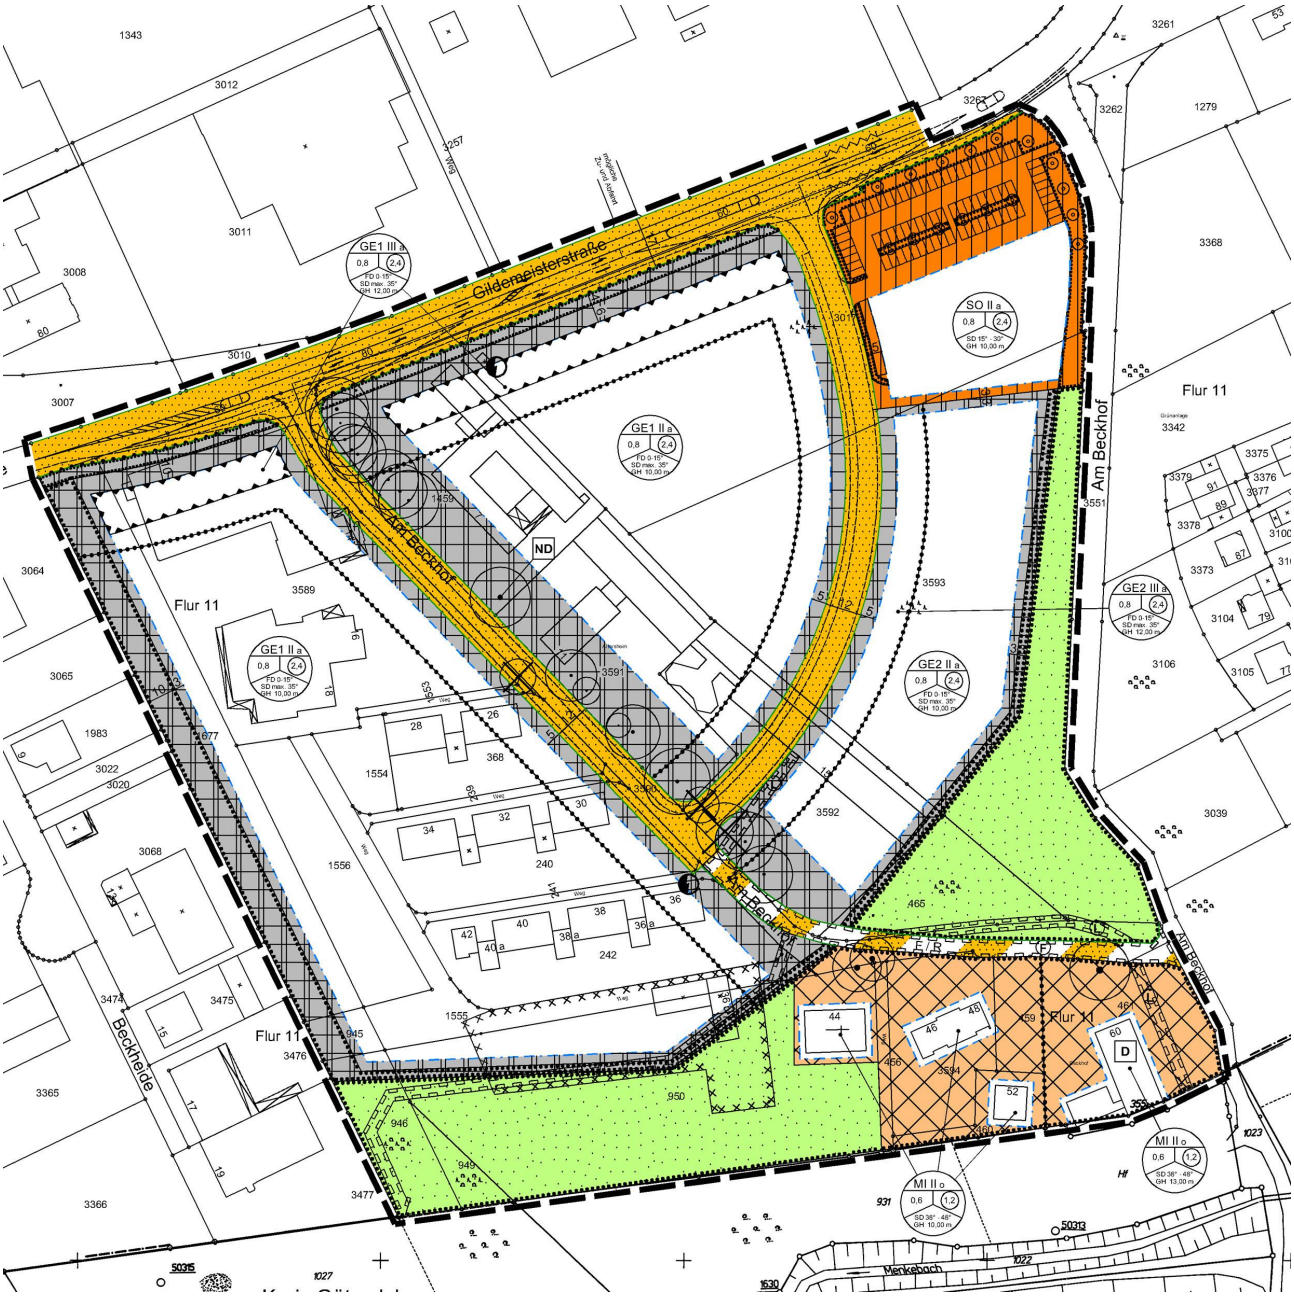


Norden

Bebauungsplan Nr. I/St 35 „Gewerbegebiet Beckhof“ (2. Änderung) - Satzung (M. 1 : 2.500)

