











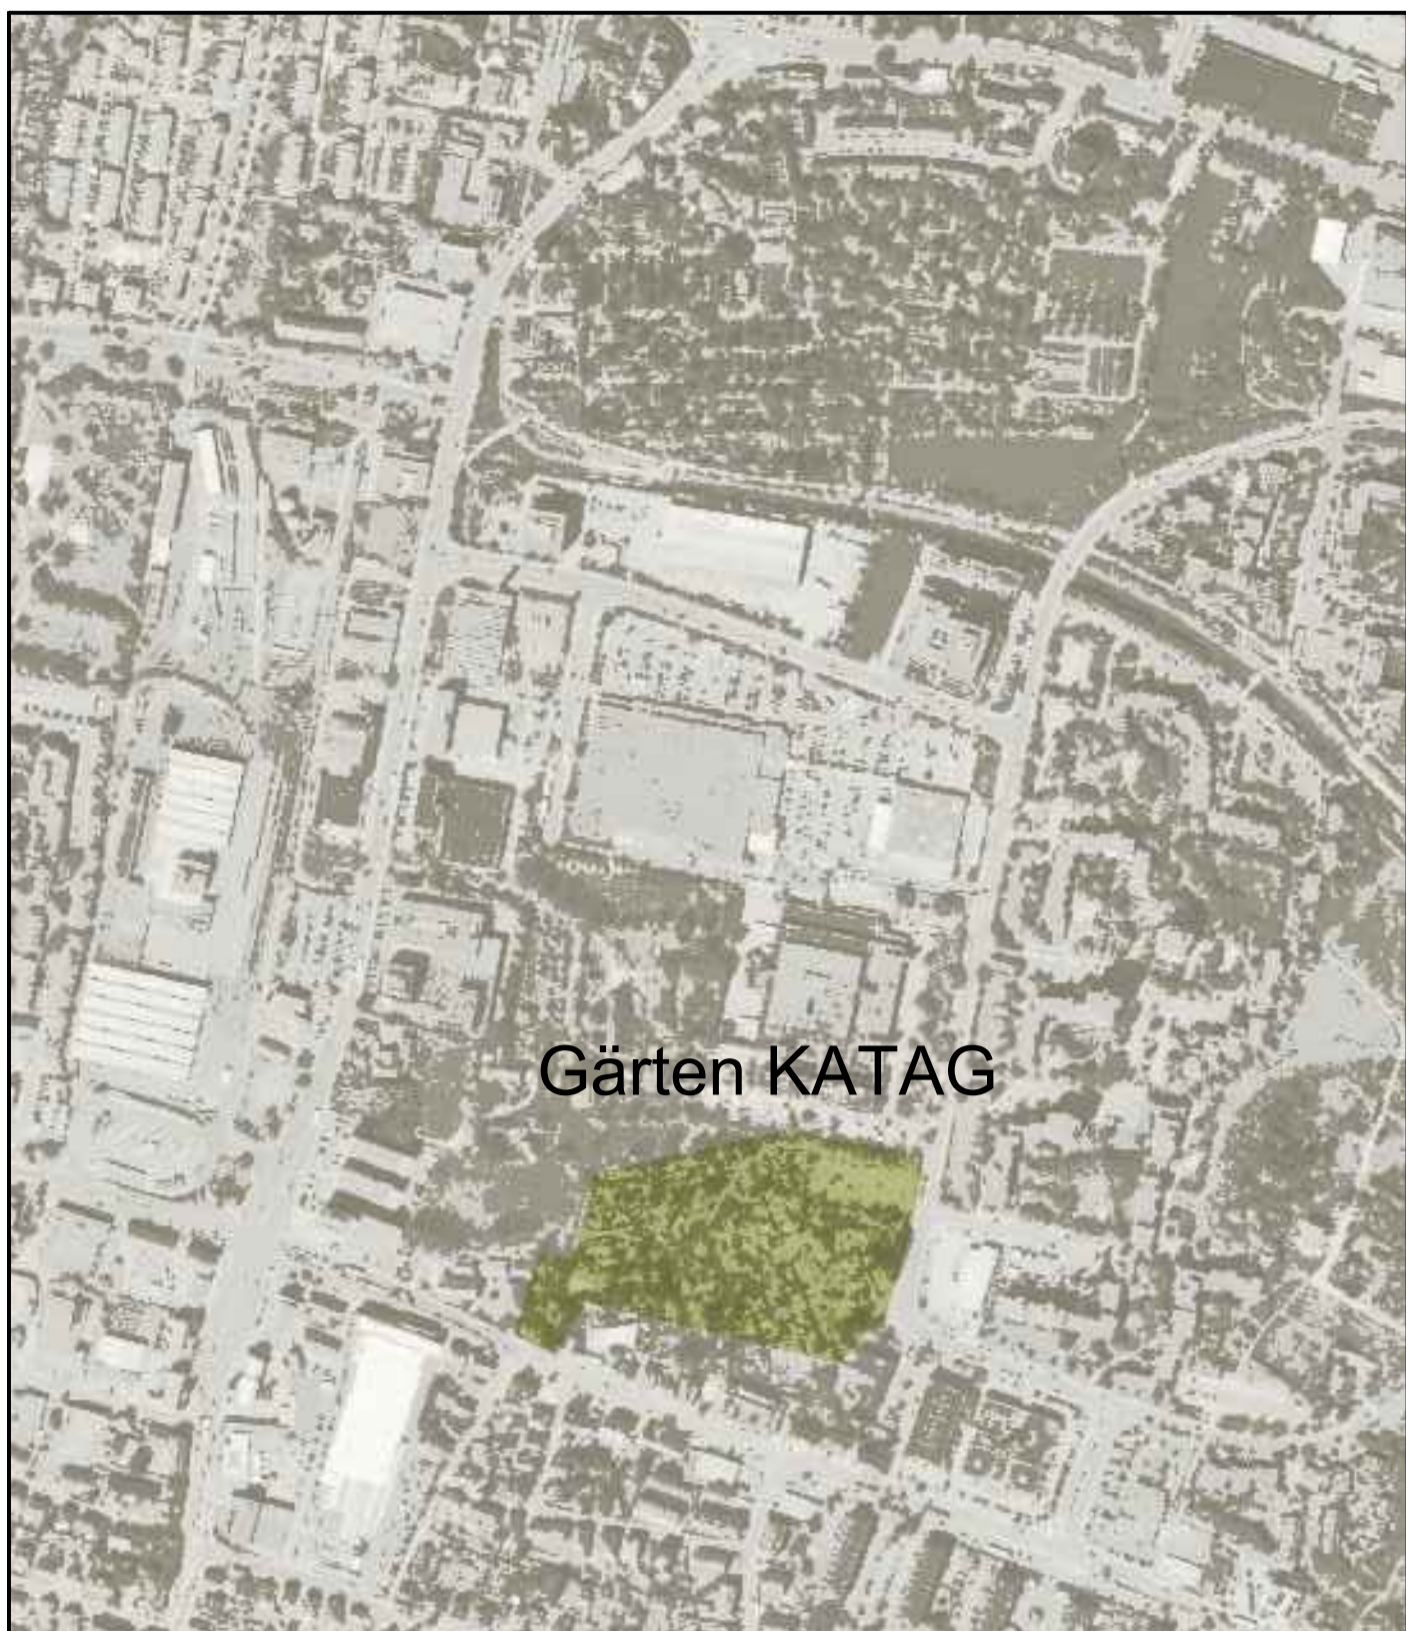


-  Gebäude
-  Gehölze
-  Wiese
-  vorhandener Weg
-  Grundstücke
-  Bachlauf
-  Holzsteg mit Holzterrasse (optional)
-  Straße
-  Gehweg und Parkflächen
-  Wegweiser (Stelen)
-  Sitzfelsen
-  Bank

 

Änderungen:



## Sieker Mitte

### Entwurf Gärten KATAG

Bauherr: Stadt Bielefeld  
 August- Bebel- Straße 92  
 33602 Bielefeld  
 0521-513217

Freiraumplanung: Peters + Winter  
 Landschaftsarchitekten bdla  
 Oelmühlenstr. 23  
 33604 Bielefeld  
 Tel: 0521 / 13 93 16 - Fax: 0521 / 13 93 19  
 email: info@peterswinter.de



Projekt:	2173	
Maßstab:	1:200	13. Februar 2013
Planformat:	DIN A1	Gezeichnet: LG