


Ausbauquerschnitt 12.25m - Planstraße 0+39 bis 0+139

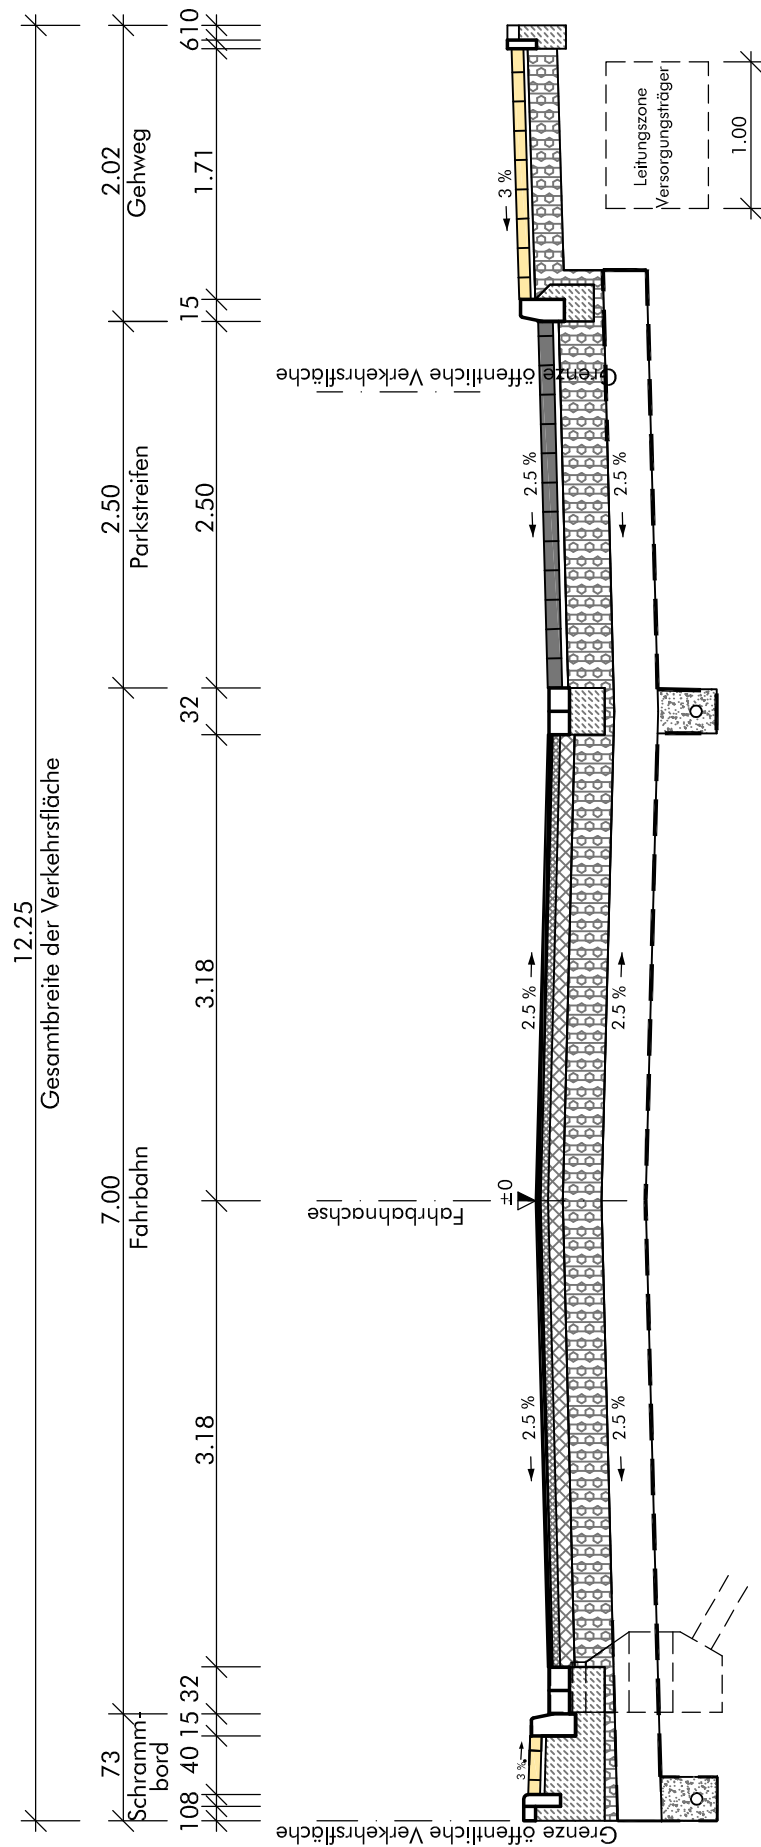

Gewerbegebiet Niedermeyers Hof
nördlich der Bechterdisser Straße
Ausbauquerschnitt 2 Maßstab: 1:50

Anlage 2
zur Drucksachen-Nr.: 5538