


- ÜBERSICHTSKARTE -

Ausbau von Bushaltestellen an der Paderborn Straße L 756
in Bielefeld-Sennestadt

Stadt Bielefeld

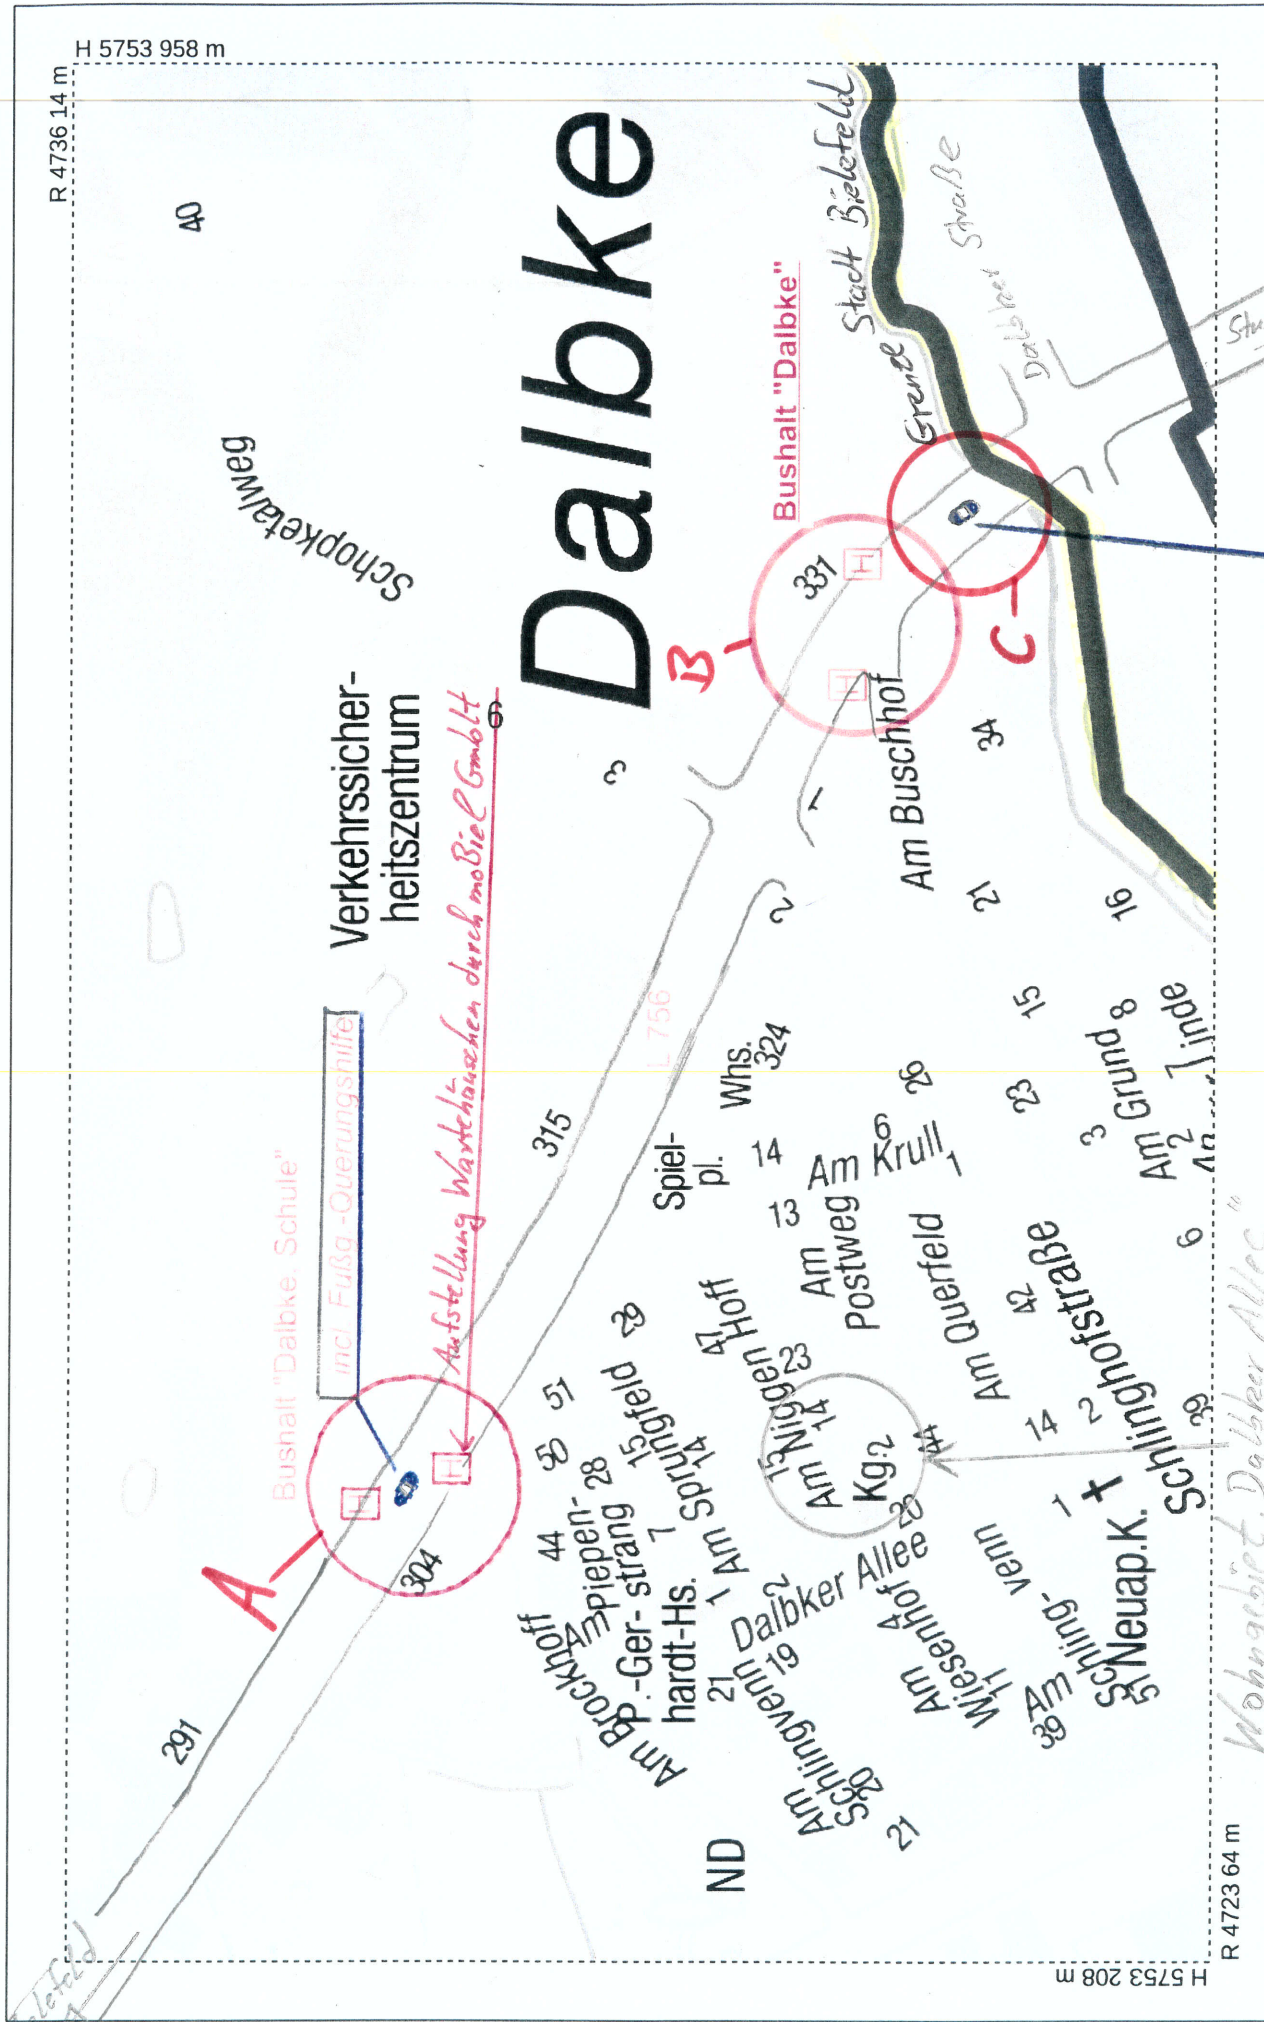

Fußg. / Radfahrer-
Querungshilfe

Wohngebiet, Dalbke Allee

Datum: 10.12.2012 / Maßstab ca. 1 : 5000

© Amt für Geoinformation und Kataster