

Anlage


C	Neuaufstellung des Bebauungsplans Nr. III/3/97.00 „In den alten Gärten“ Satzung C.1 Übersichtsplan, Rechtskräftiger Bebauungsplan Nr. III/3/04.01, Nutzungsplan (2. Offenlage), Gestaltungsplan (2. Offenlage) C.2 Nutzungsplan (Satzung), Gestaltungsplan (Satzung), Rechtsgrundlagen, Textliche Festsetzungen / Zeichenerklärungen / Hinweise C.3 Begründung C.4 Ergebnis der artenschutzrechtlichen Prüfung
----------	---

rechtskräftiger
Bebauungsplan
III/3/04.01


Schule
Sportplatz
Spiel-pl.
Kindergarten
Friedrich-Schulz-Str.
Carl-Jäckel-Weg
Rainard-Kimel-Str.
Am Großen Holz
Auf dem Langen Kamp
Hudeweg
Mühlstraße
Schollenweg

Neuaufstellung
III/3/97.00

C.1 Rechtskräftiger Bebauungsplan Nr. III/3/04.01 (unmaßstäblicher Ausschnitt)

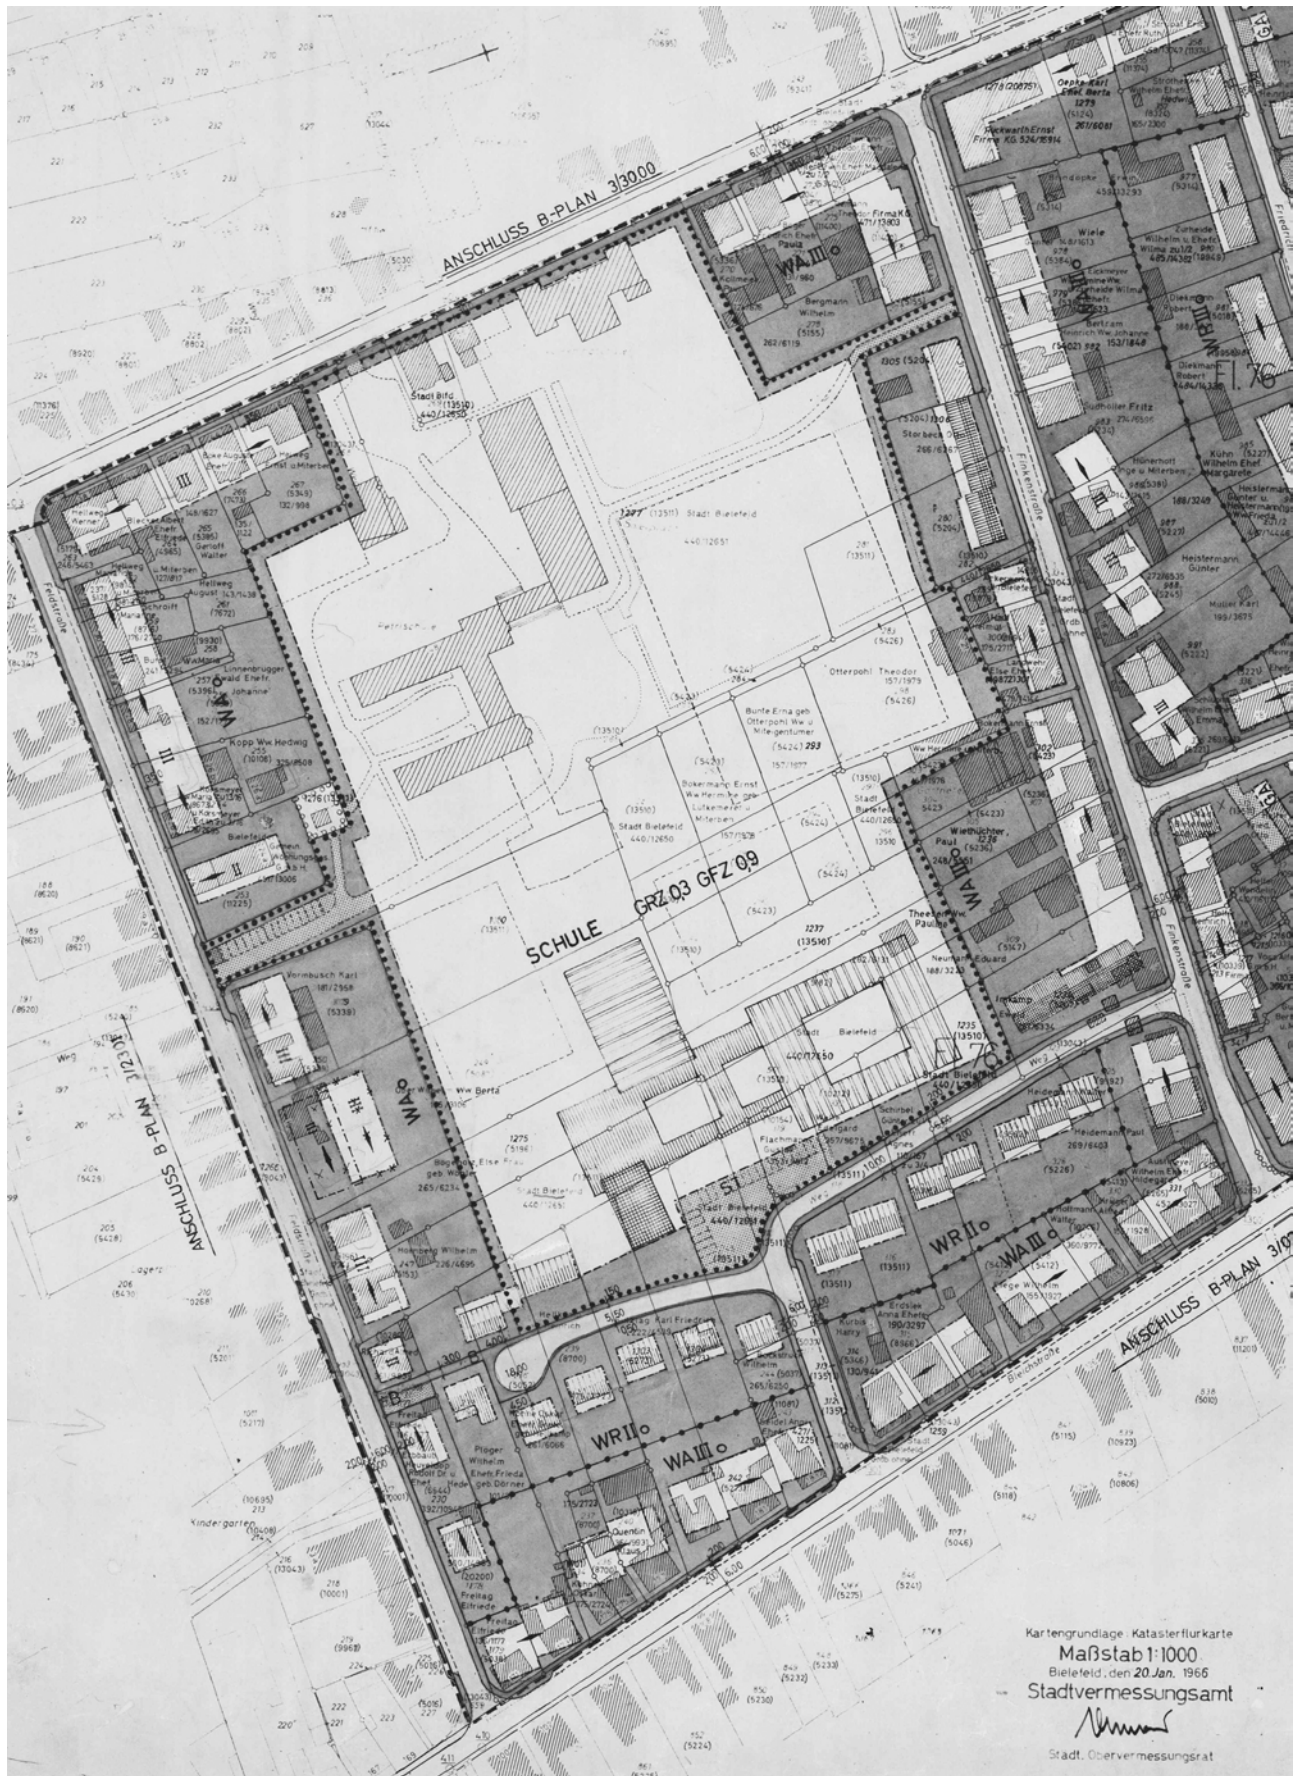

C.1 Nutzungsplan (Entwurf zur 2. Offenlage, Maßstab ca. 1:2.000)

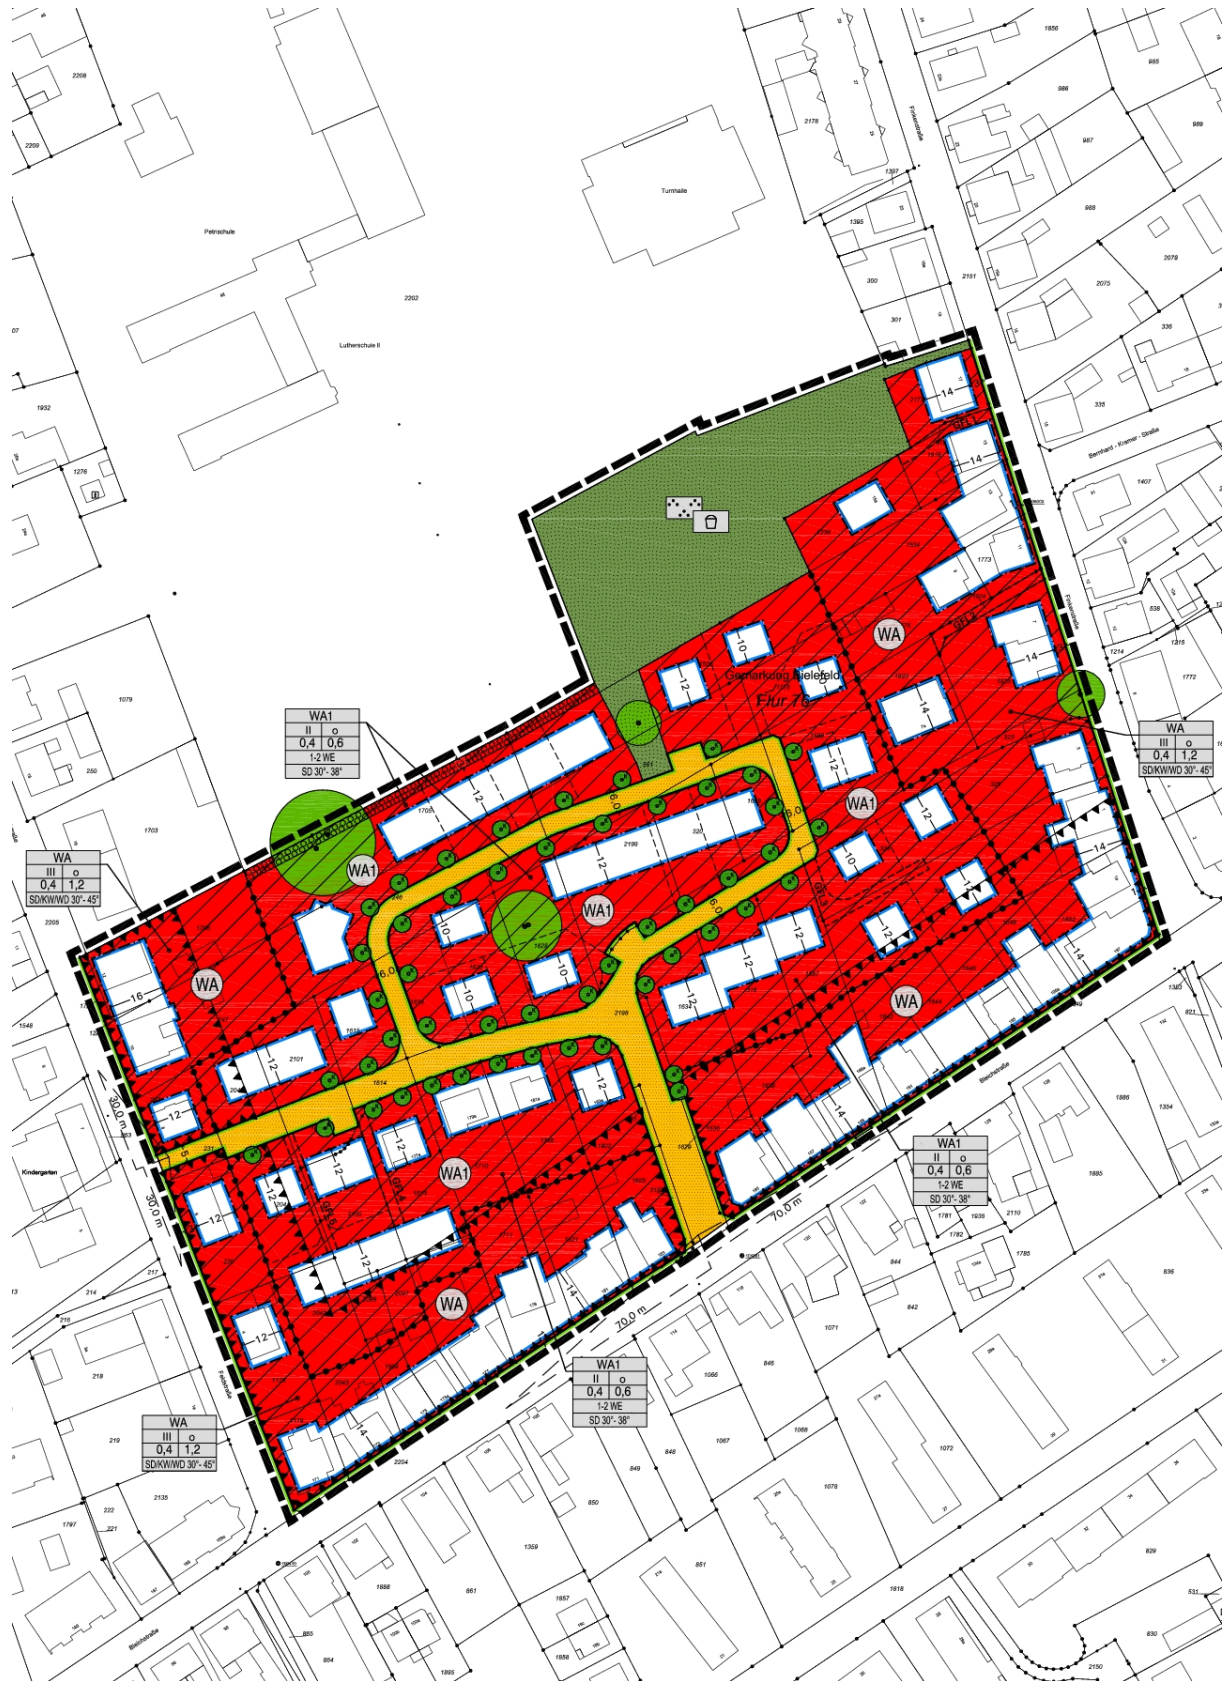

C.1 Gestaltungsplan (Entwurf zur 2. Offenlage, Maßstab ca. 1:2.000)

