


Zugang Kirchdorner Straße

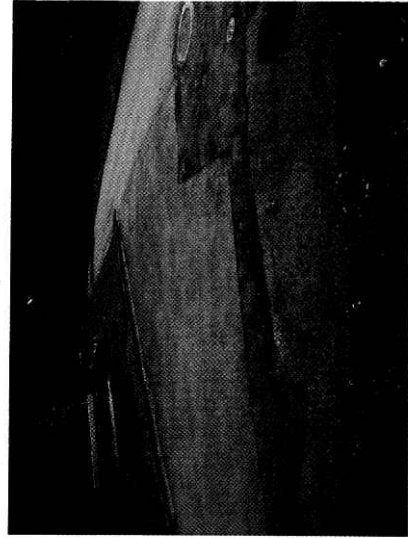


Platz, Blick von Westen



Platz, Blick von Norden

Friedhof Kirchdornerberg - geplante Maßnahmen

M. 1:900

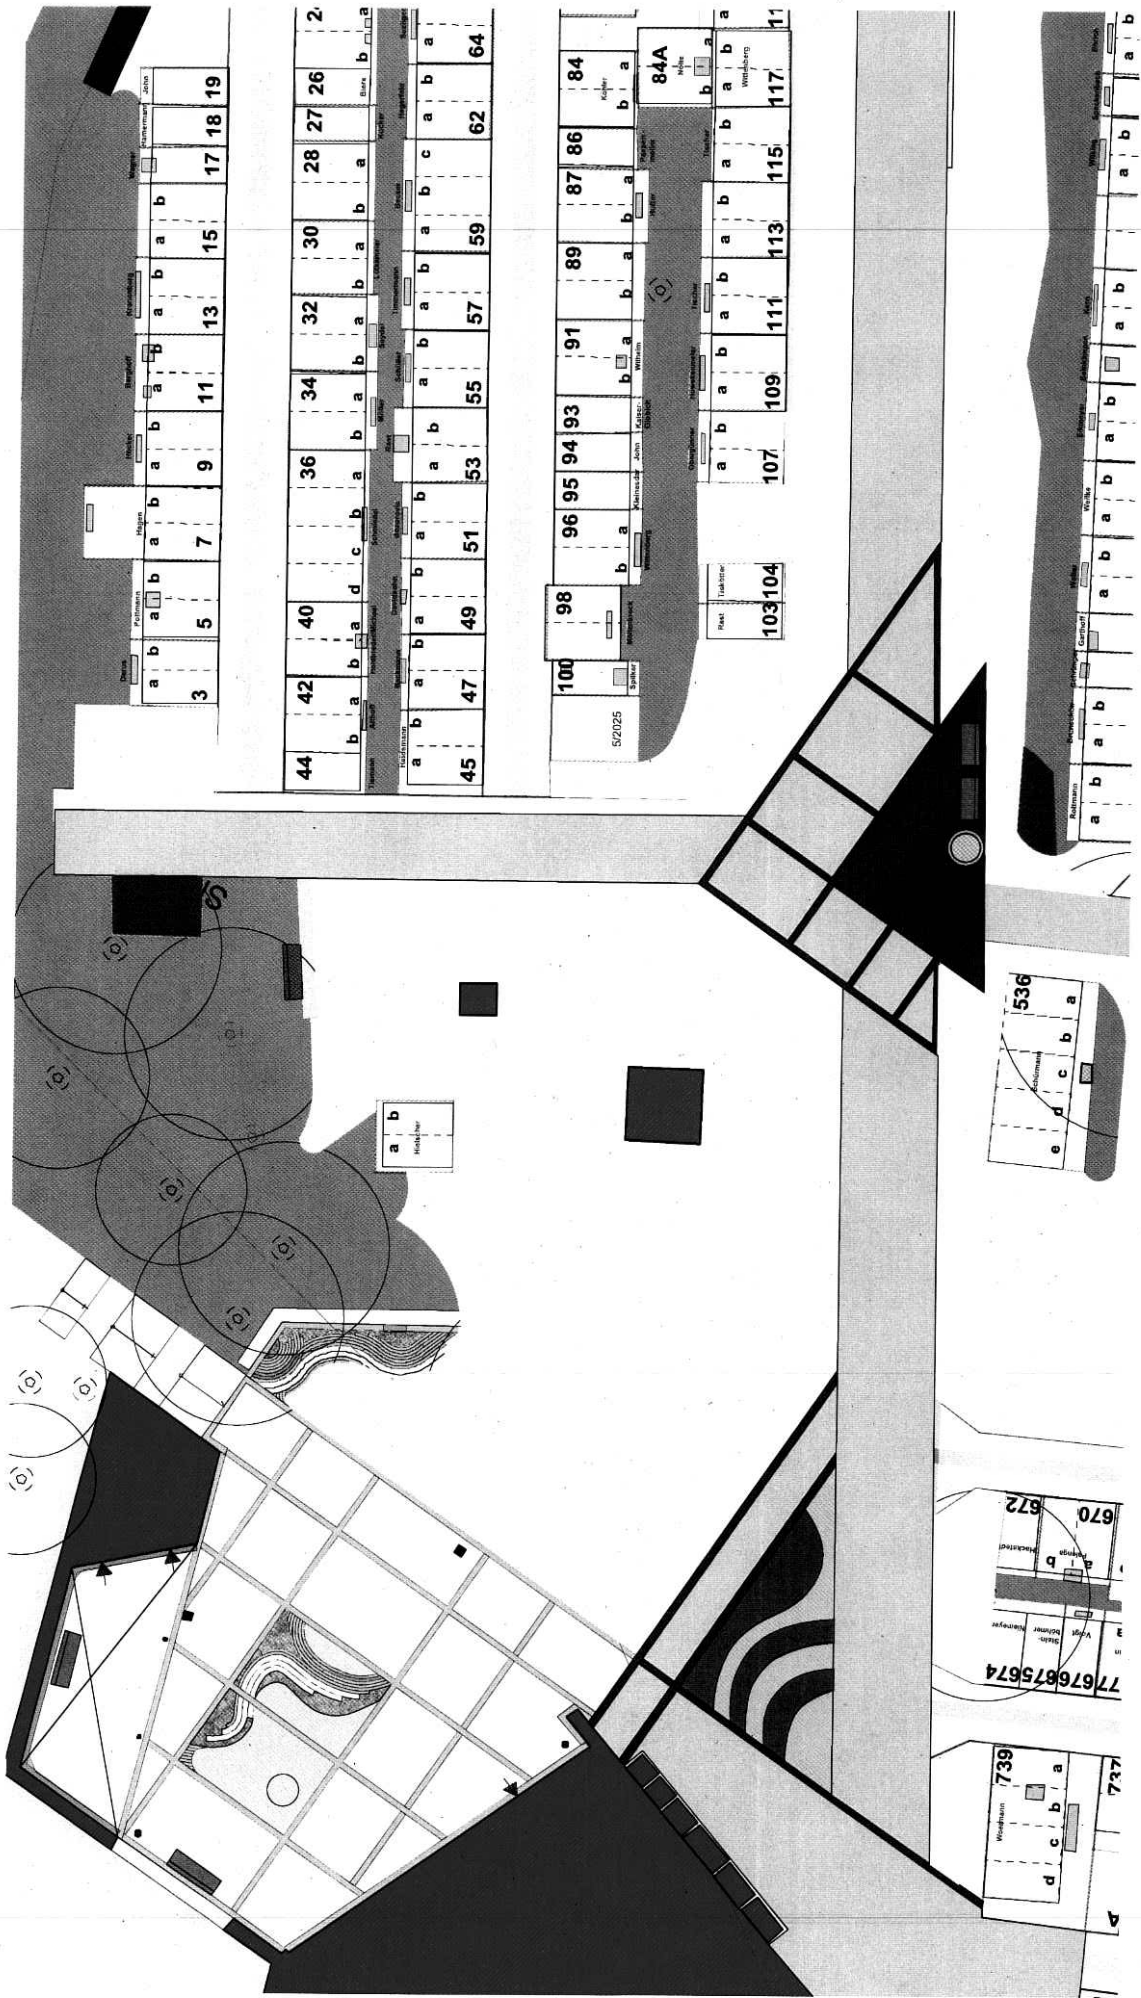

Friedhof Kirchdornberg - Gestaltung des Querweges zur Kapelle  
M. 1:250