



Querschnitt Hermann-Delius-Straße zw. Heeper Str. und Bleichstr. - Einrichtung von Radverkehrsanlagen

Im Bereich E-Tankstelle:

Bestand:

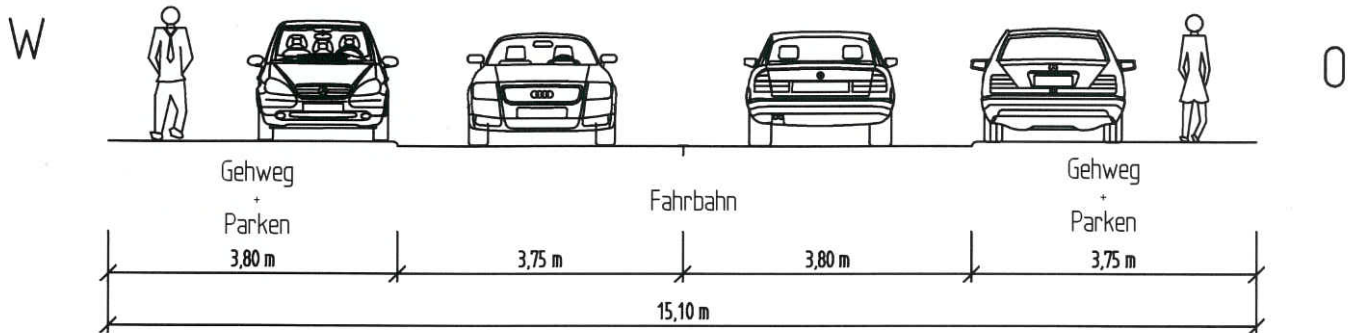

Planung:

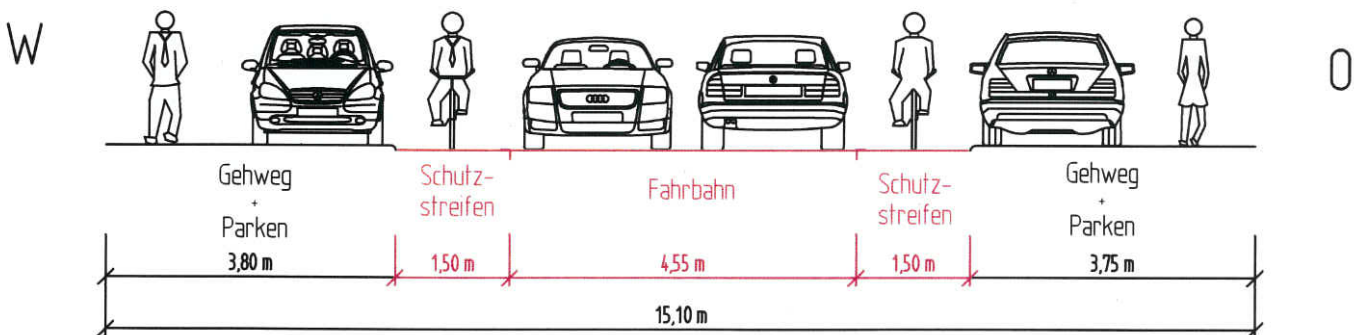

Überplanung Hermann-Delius-Str. [K 14]
zw. Heeper Str. und Bleichstr.

Anlage 35

Querschnitt im Bereich E-Tankstelle

Maßstab: 1:100

660.22 Verkehrswegeplanung, 03.2014 Sü /Ka