



Querschnitt Hermann-Delius-Straße zw. Heeper Str. und Bleichstr. - Einrichtung von Radverkehrsanlagen

Knoten Bleichstraße:

Bestand:

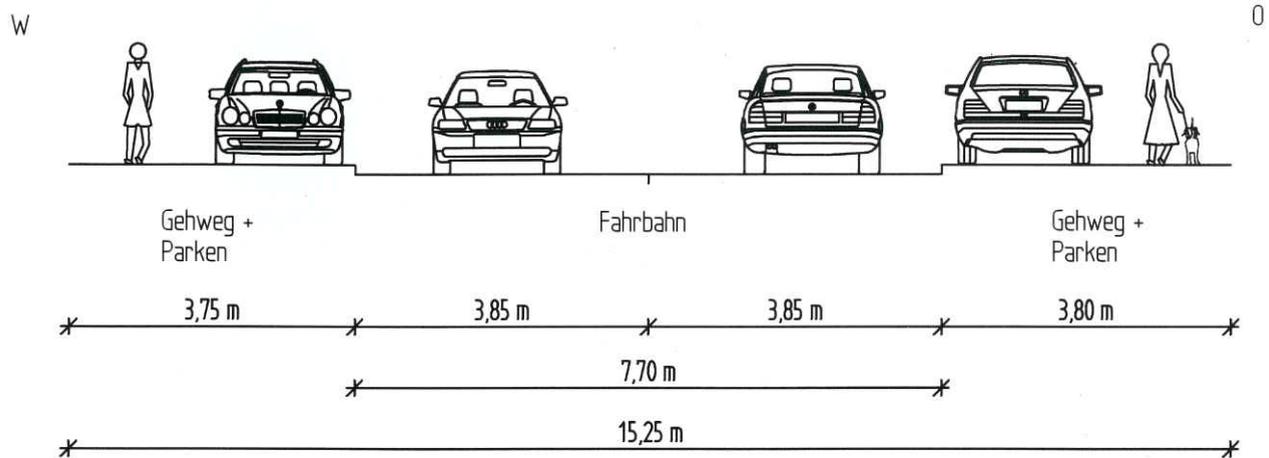

Planung:

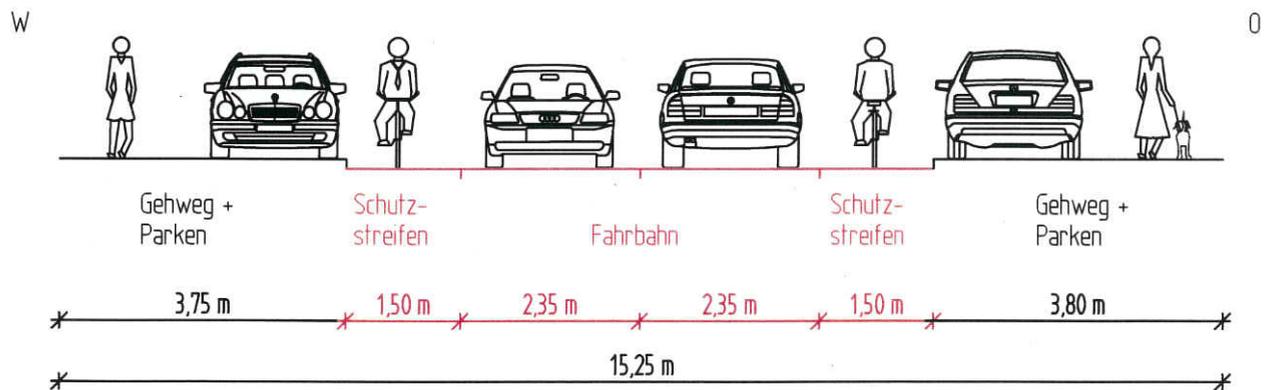

Anlage 3c

Überplanung Hermann Delius Str. [K 14]
zw. Heeper Str. und Bleichstr.

Querschnitt am Knoten Bleichstr.

Maßstab: 1:100

660.22 Verkehrswegeplanung, 03.2014 Sü / Ba