



Sprungbachstraße

Bestand:

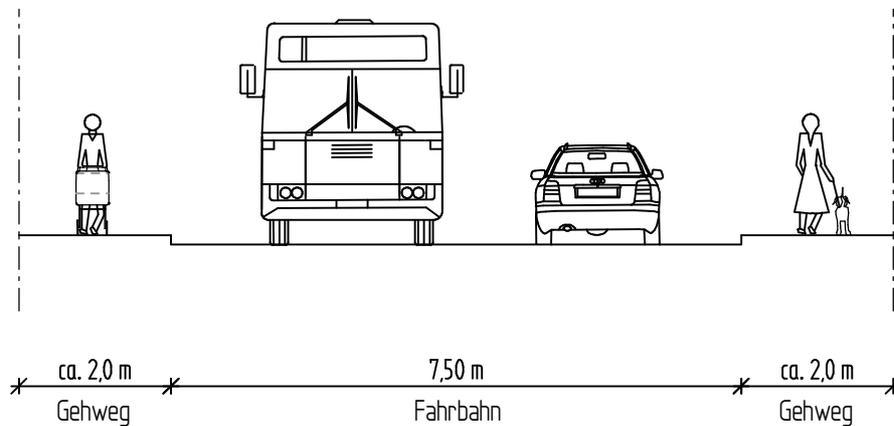

Planung:

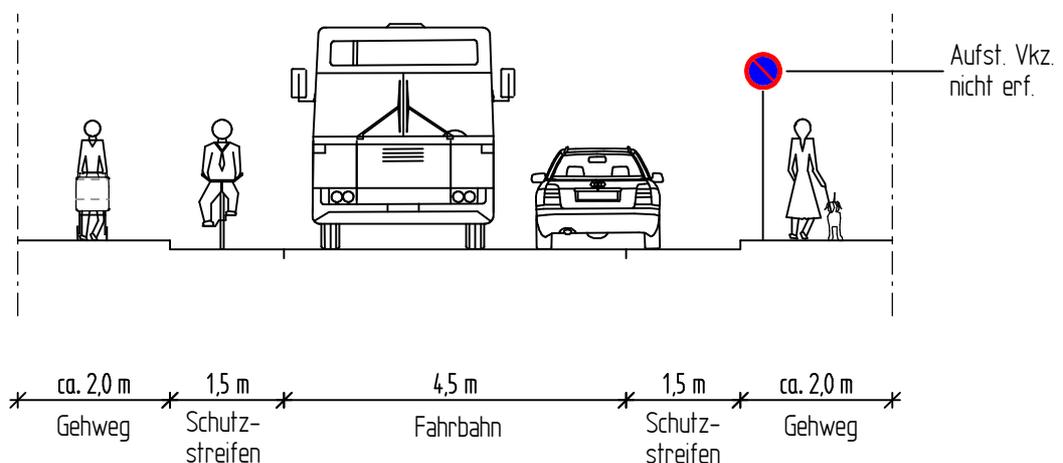

Sprungbachstraße [Bezirk Sennestadt] Aufmarkierung von Rf.- Schutzstreifen

Abschnitte:

- 1) Nord: Ramsbrockring - Bleicherfeldstr.
- 2) Süd: Haus.-Nr.102 - Morsestr.

Querschnitt, Maßstab 1:100

660.22 Verkehrswegeplanung, 03.2014 Orl / Ba