


Anlage 4

Werbeanlage „Premium Großfläche“

Standort: Herforder Str. 333/Ecke Wallbreite



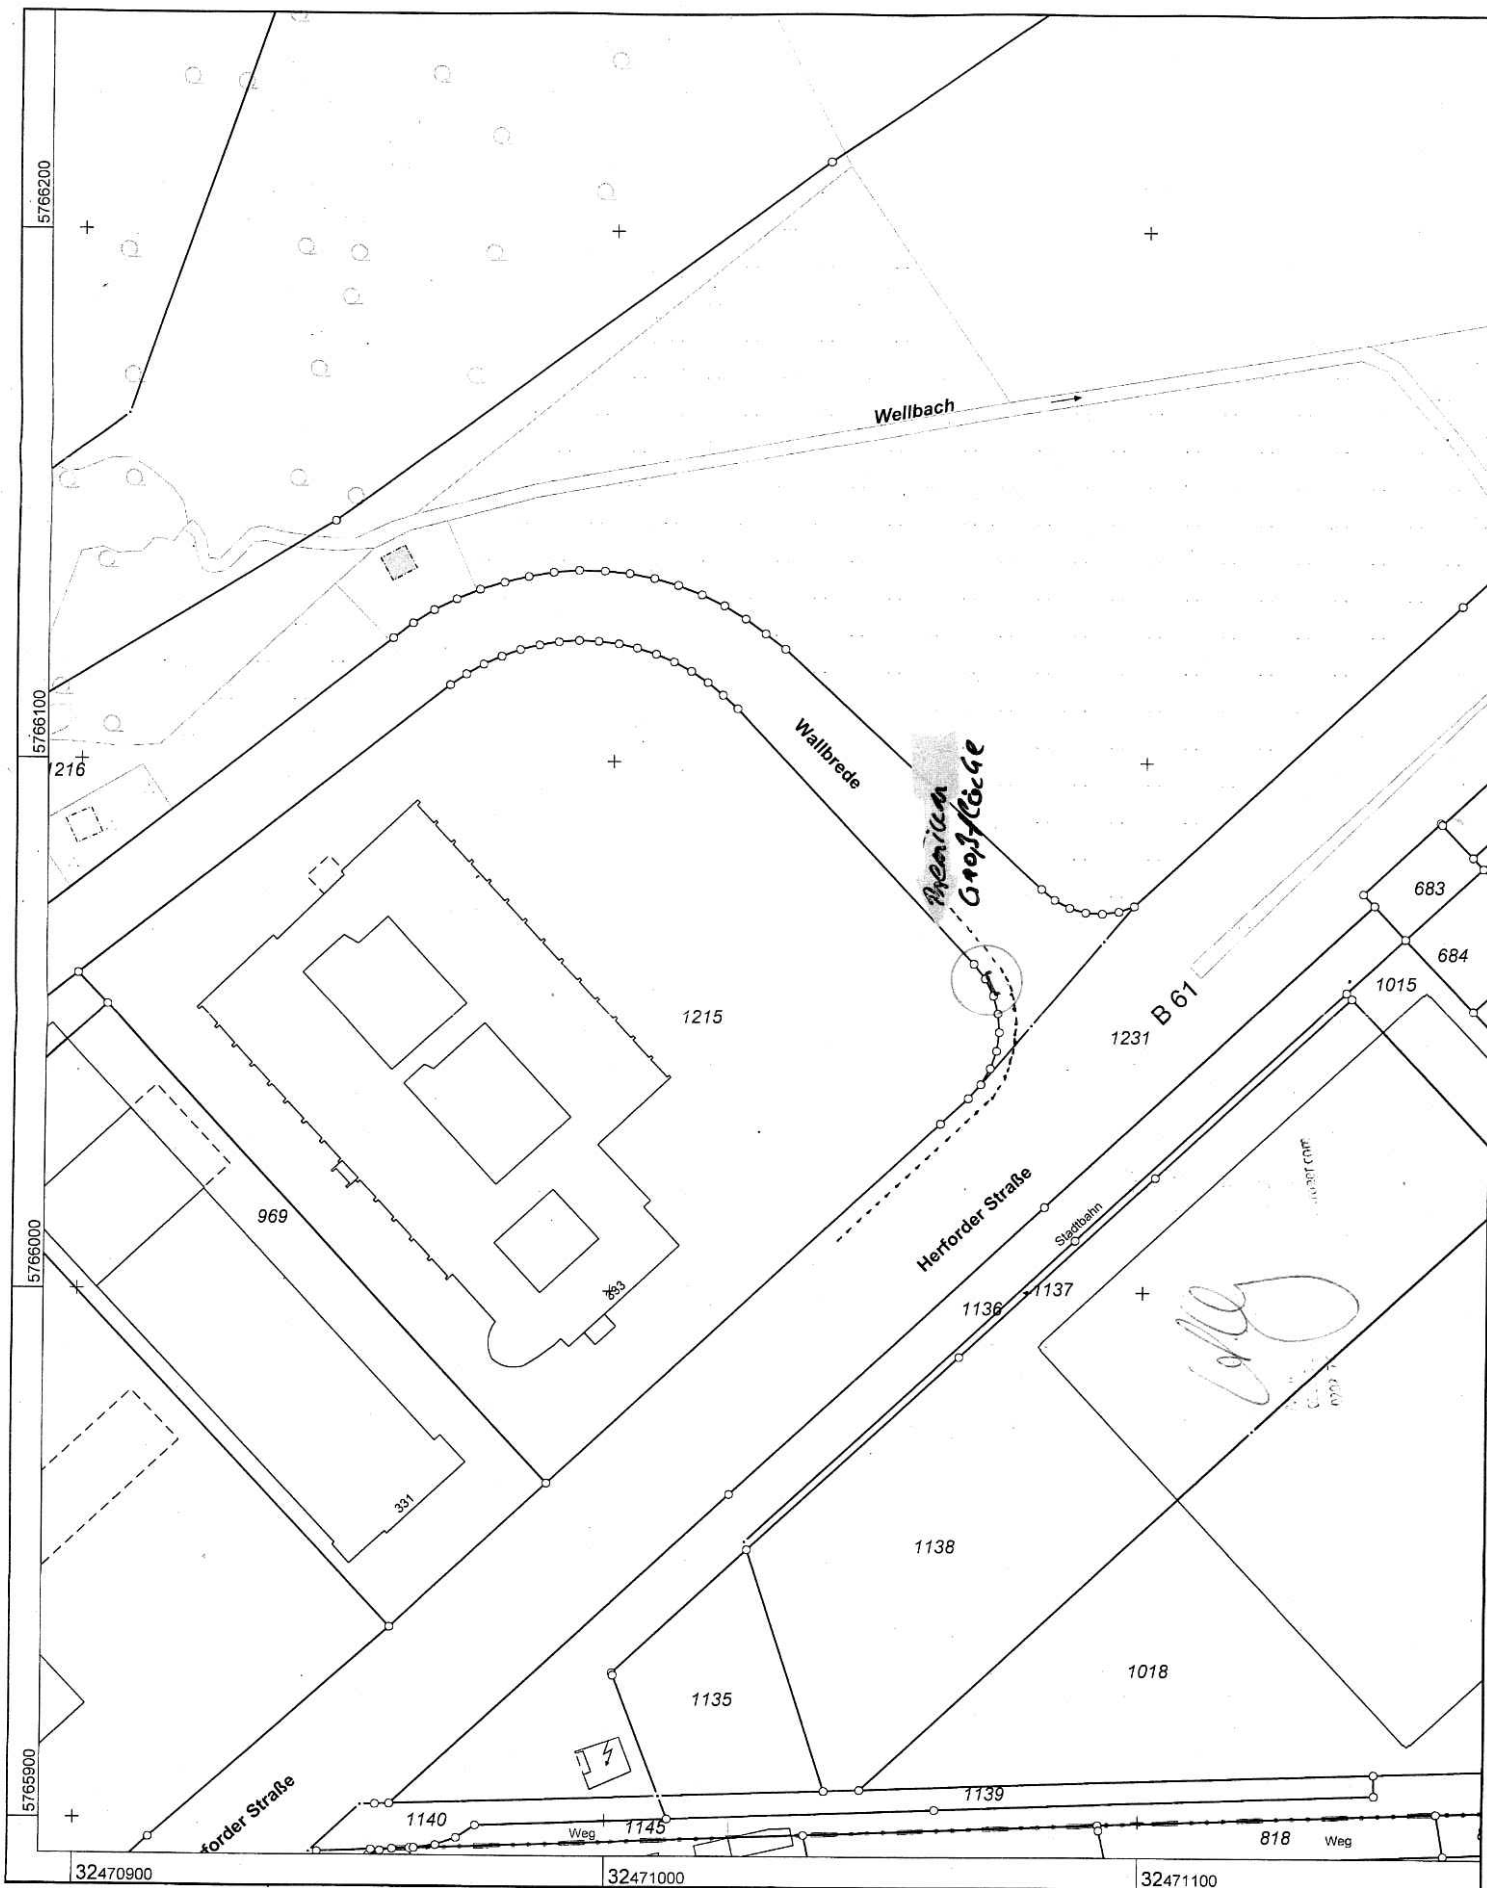

Stadt Bielefeld
Geoinformation und Kataster

Niederwall 23
 33602 Bielefeld

Flurstück: 1202
 Flur: 55
 Gemarkung: Bielefeld
 Wallbreite 2

Maßstab 1:1000

10 20 30 40 50 Meter

© Stadt Bielefeld

Auszug aus dem
Liegenschaftskataster
 Flurkarte NRW 1 : 1000

Erstellt: 19.12.2012