
Nikolaus-Dürkopp-Straße


Querschnitt B

Anlage 2 zur
Drs. Nr. 0084/2014-2020

Planung

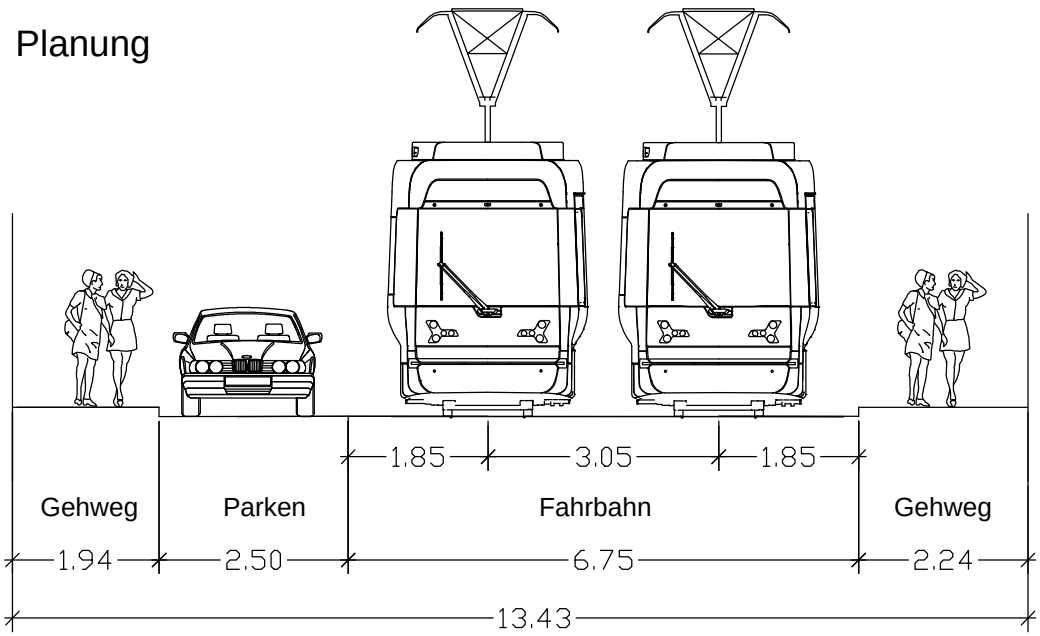

Bestand

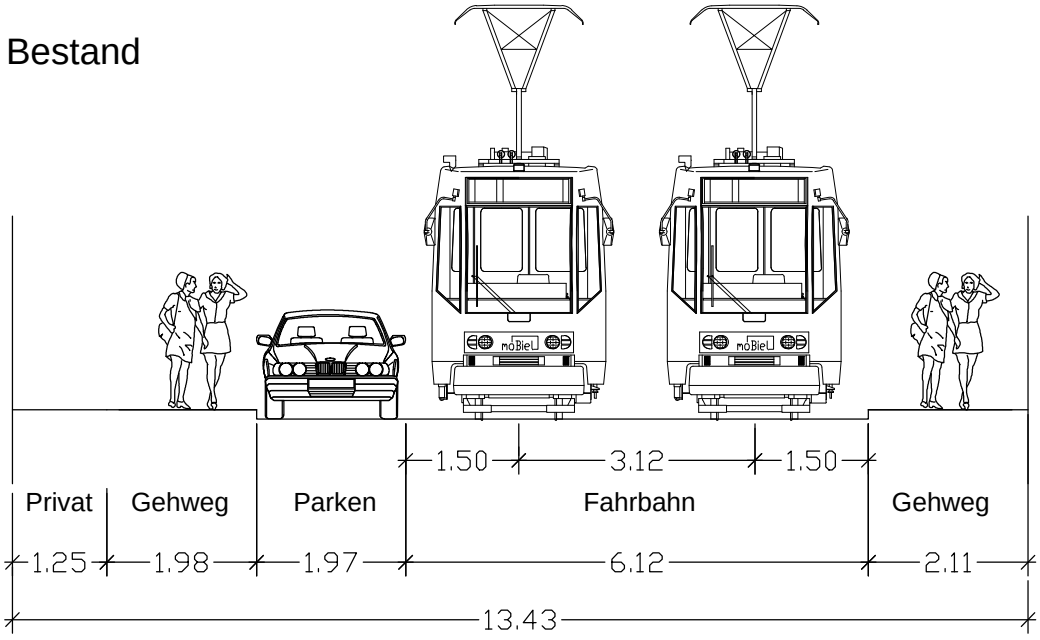

Planverfasser: moBiel GmbH, VN Grundsatz- & Netzplanung			
Stadtbahnlinie 3 Nikolaus-Dürkopp-Straße	Planungsphase: Vorplanung	Anlage: 1	Blatt: 1
	Dateiname:		
	Planart: Querschnitte	Plannr.	Maßstab: 1 : 100
Bielefeld, den moBiel GmbH		Datum / Name	
		Bearb.: 07.2014 Klassen	
		Gez.: 07.2014 Klassen	
		Gepr.:	