



# Nikolaus-Dürkopp-Straße Querschnitt C

## Planung

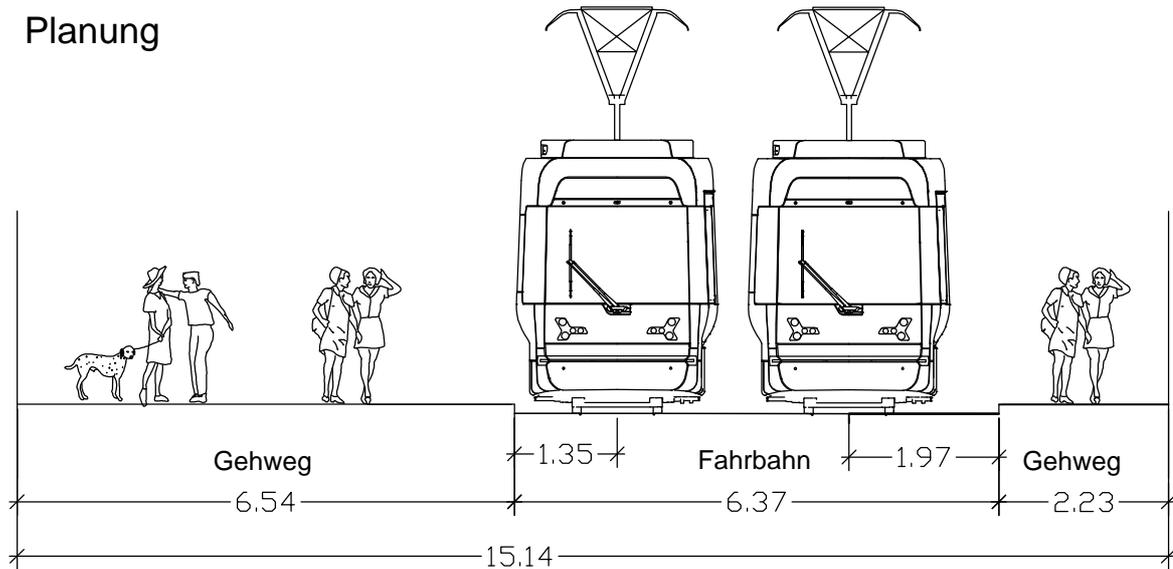

## Bestand

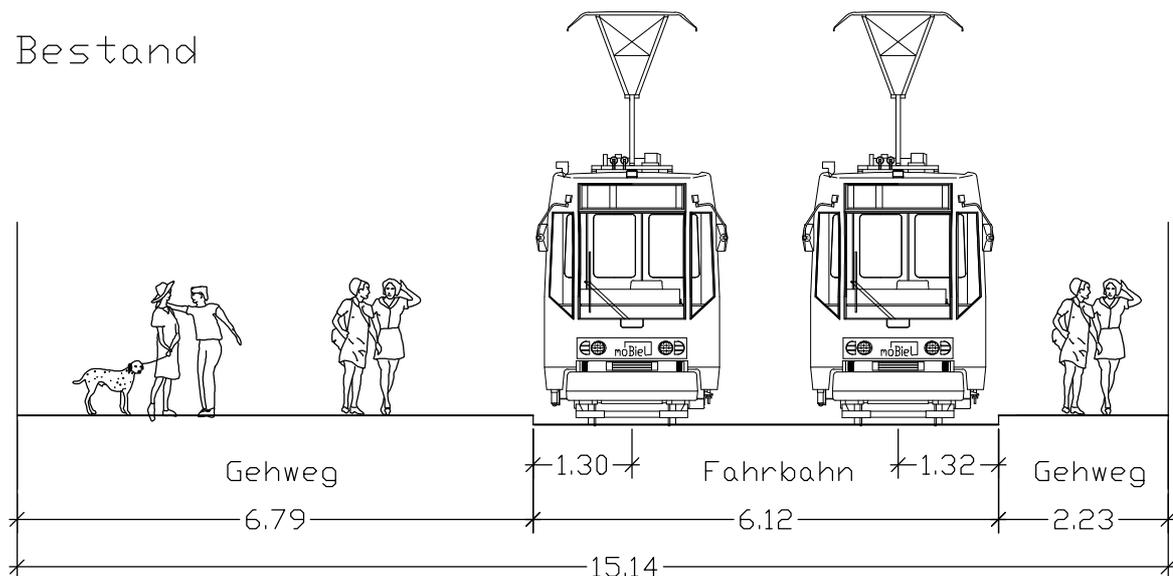

Planverfasser		moBiel GmbH VN Grundsatz- & Netzplanung		 <small>Ein Unternehmen der Stadtwerke Bielefeld</small>	
<b>Stadtbahnlinie 3</b> <b>Nikolaus-Dürkopp-Straße</b>		Planungsphase	Vorplanung	Anlage	1
		Blatt	1		
Bielefeld, den  moBiel GmbH		Dateiname:			
		Planart	Querschnitte	Plannr.	Maßstab 1 : 100
			Datum	Name	
		Bearb.:	07.2014	Klassen	
		Gez.:	07.2014	Klassen	
		Gepr.:			