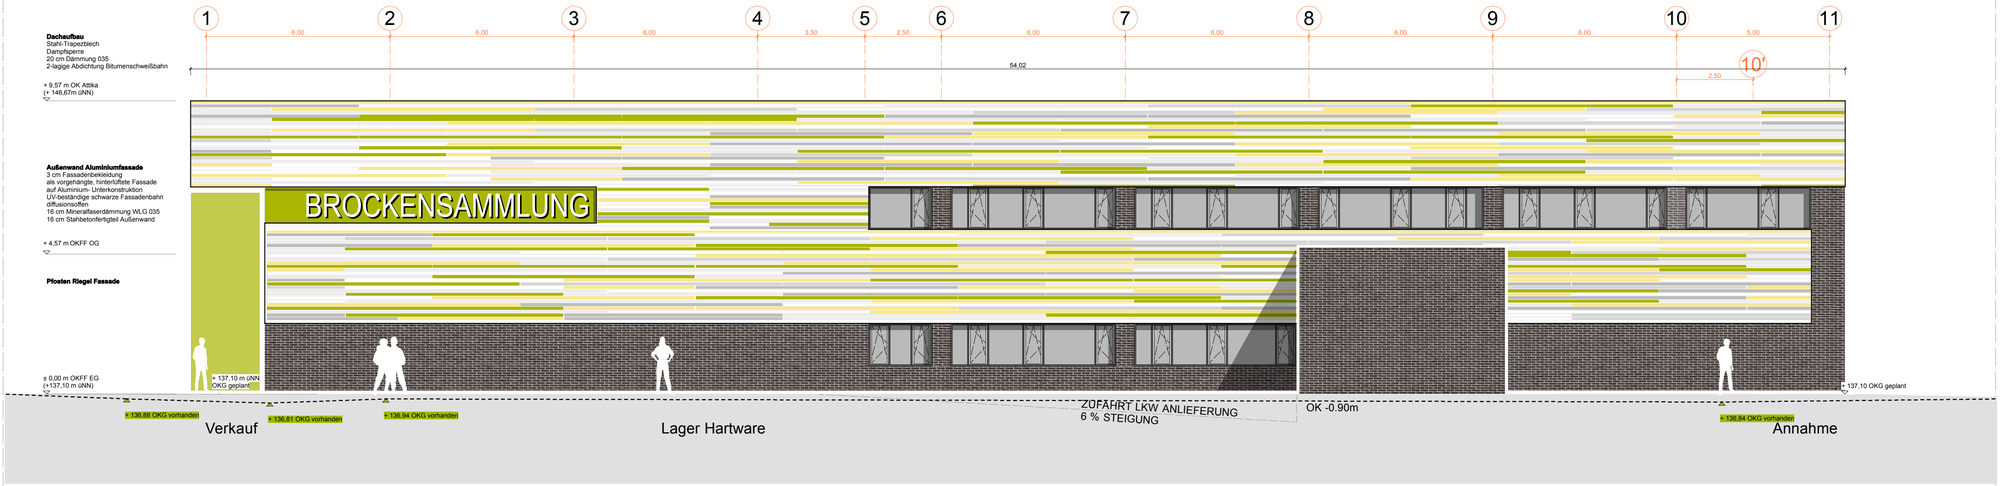

ANSICHT WEST

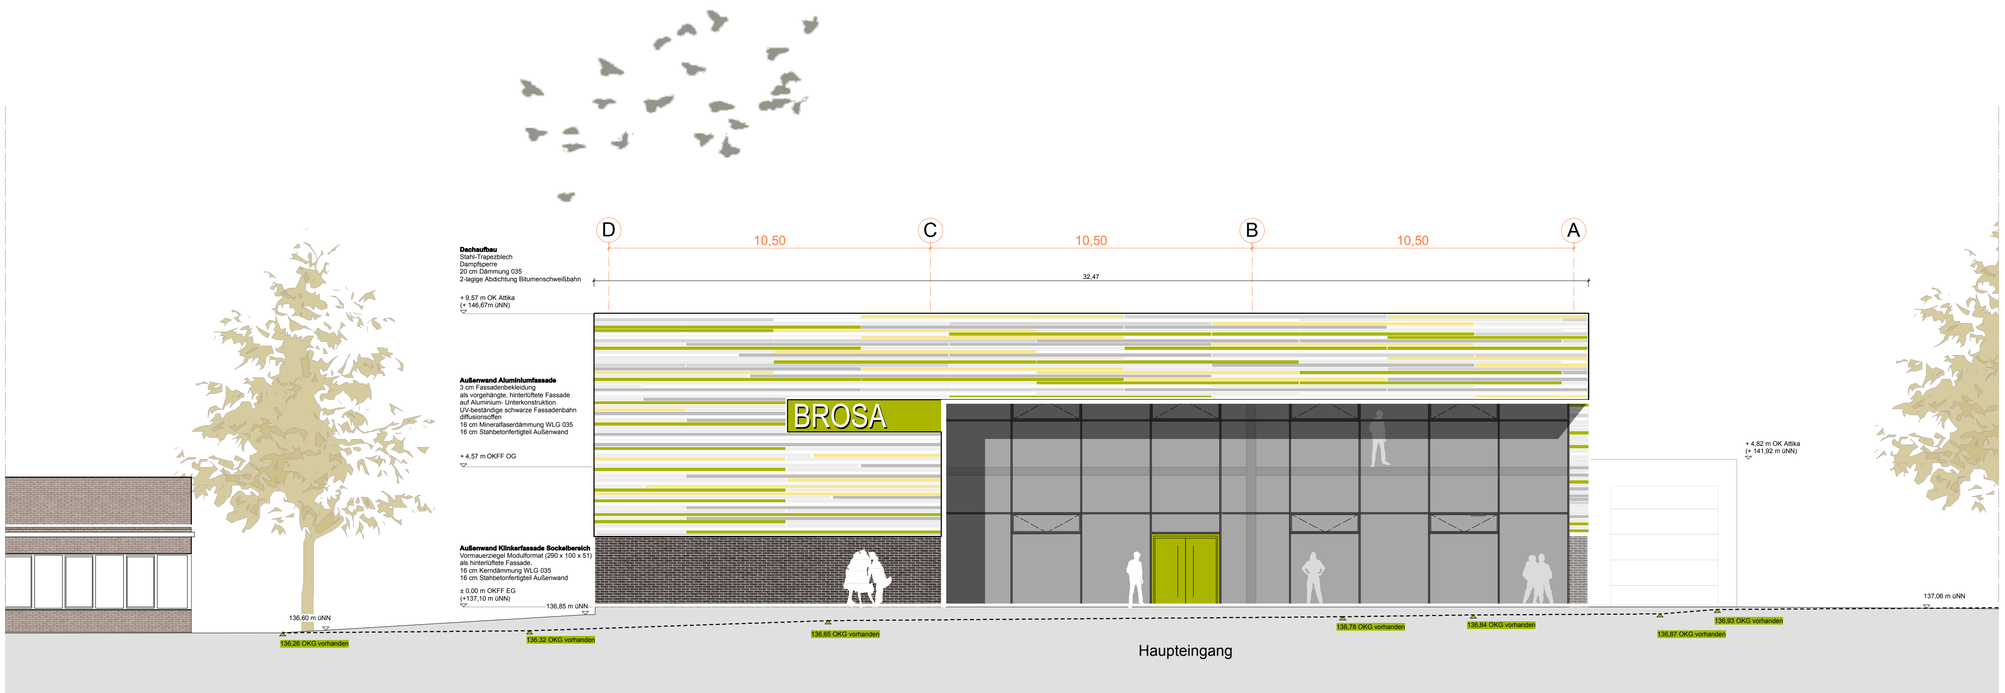

ANSICHT NORD

Ind.	Datum	Änderung	gez.

G-AT-AN-001-002

brüchner-hüttemann pasch bhp
Architekten + Generalplaner GmbH

13344	**Brockensammlung Bethel**
Bauherr	Stiftung Bethel Bereich Betriebe Bethel Quellenhofweg 25 33617 Bielefeld
Architekt	Brüchner-Hüttemann Pasch bhp Architekten + Generalplaner GmbH Niederwall 10 33602 Bielefeld T 0521 - 55 74 74 -0 F -10 mail@bhp-architekten.de www.bhp-architekten.de

Phase:	Genehmigungsplanung	Maßstab:	1:100
Inhalt:	**Ansichten West /Nord**	Gezeichnet/Geprüft: Datum:	eab/iv/js 10.07.2014
Plan-Nr.:	**G-AT-AN-001-002**	Index:	Datum Ind.:

140702_Bethel Brosa_Ansichten_Genehmigungsplanung.vwx Planformat: A1